
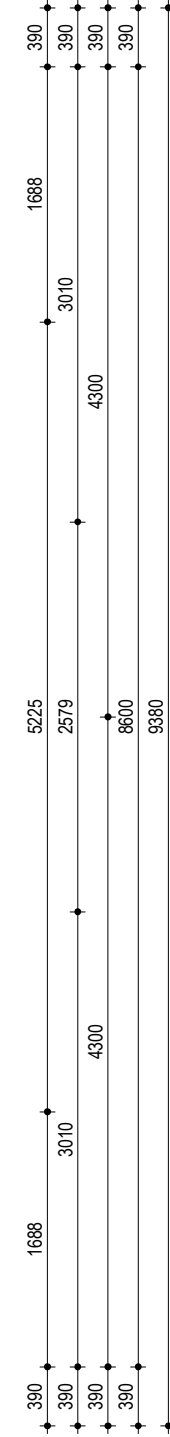


PROJECT :
 OMSCHRIJVING :
 BOUWNUMMER(S) :
 SCHAAL :
 DATUM :

Groessen Bloesemgaarde
 eerste verdieping (type F1)
 16
 1 : 50
 03-09-2024

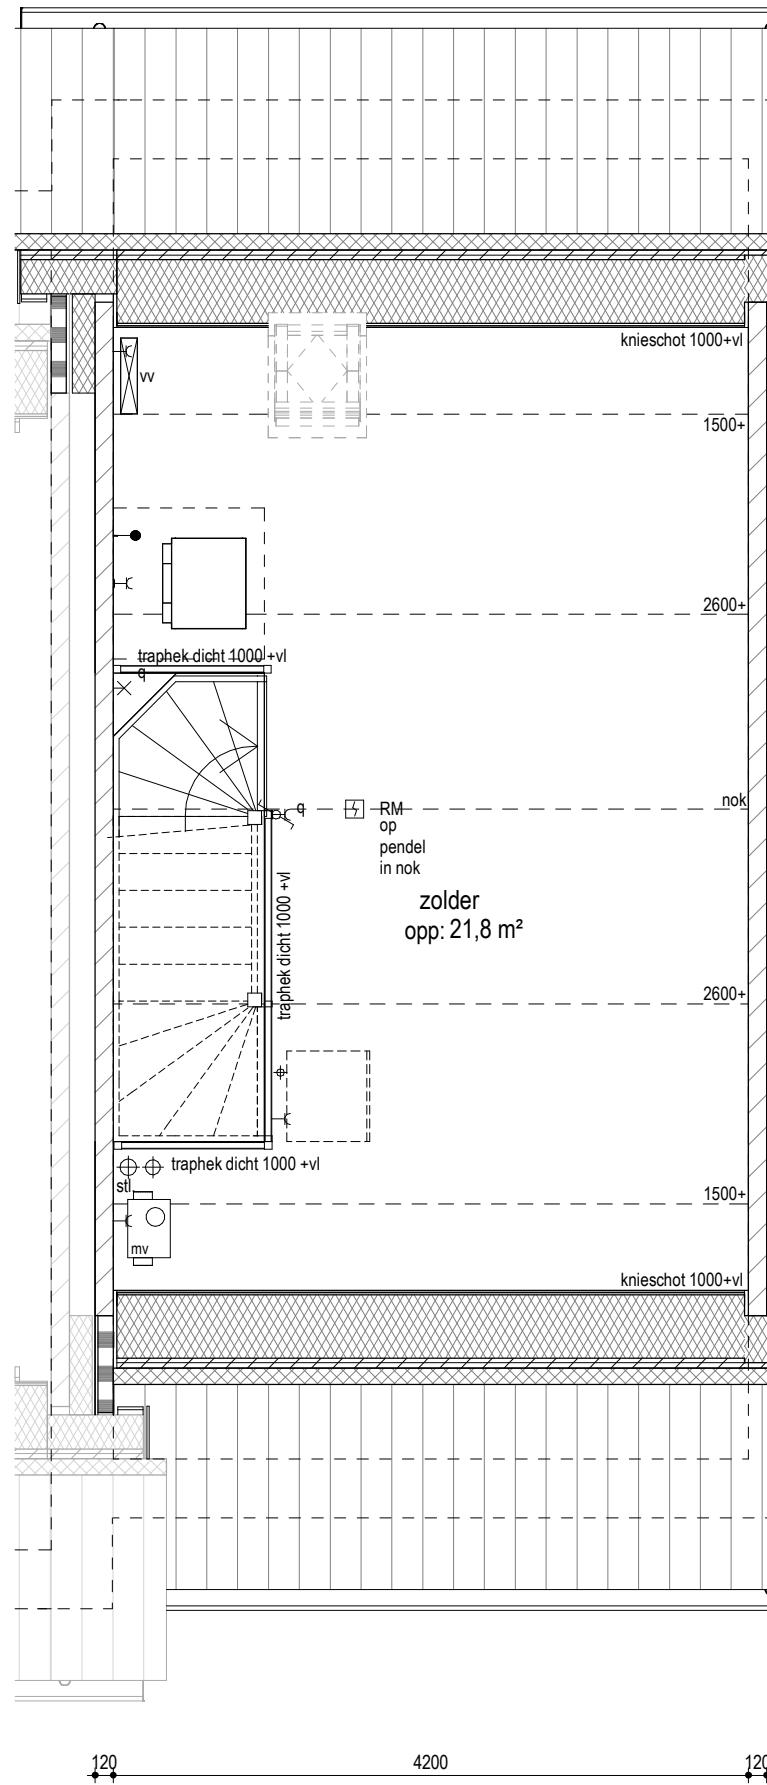


PROJECT :
 OMSCHRIJVING :
 BOUWNUMMER(S) :
 SCHAAL :
 DATUM :


Groessen Bloesemgaarde
 tweede verdieping (type F1)
 16
 1 : 50
 03-09-2024



Voorgevel
 1 : 100

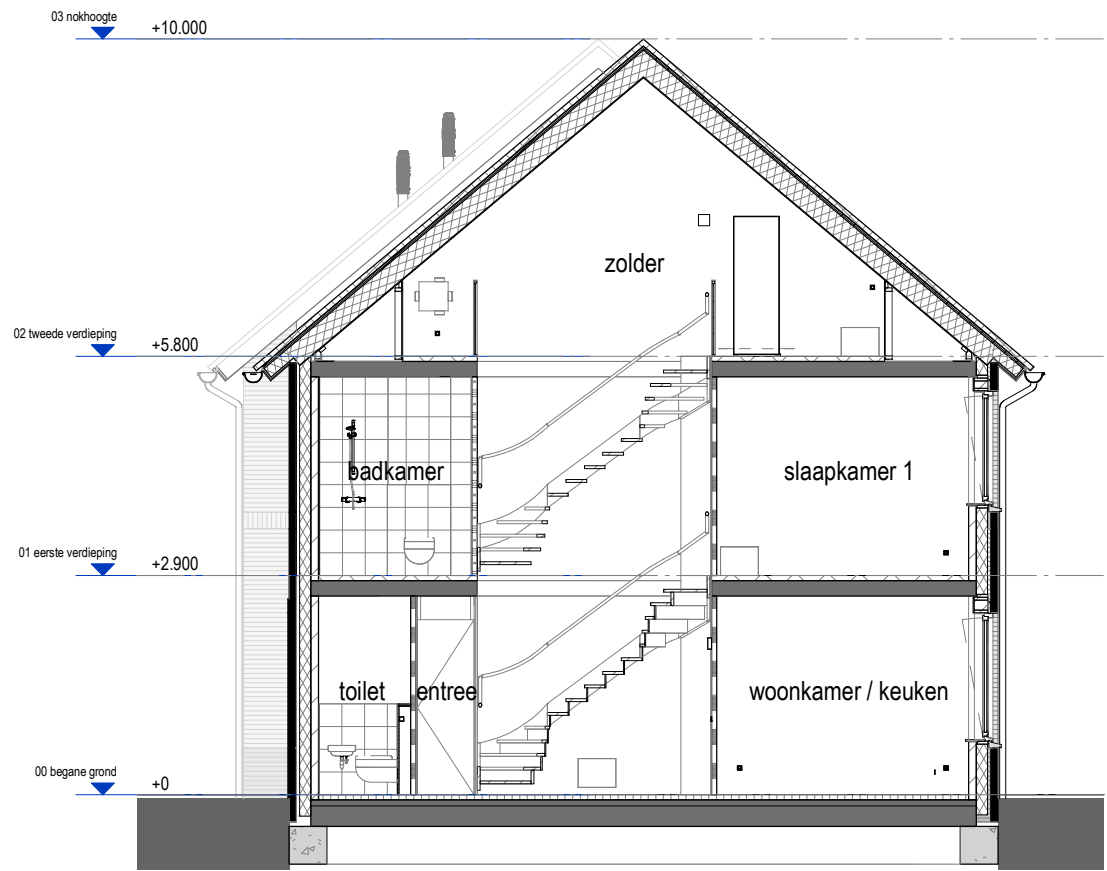

Doorsnede
 1 : 100

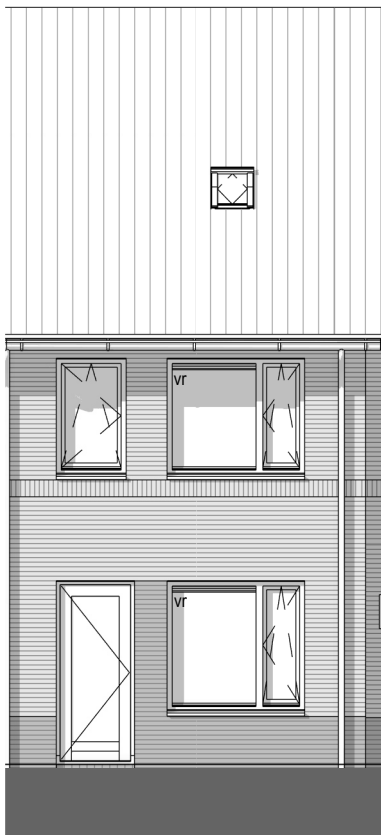

Achtergevel
 1 : 100