



Begane grond
1: 50

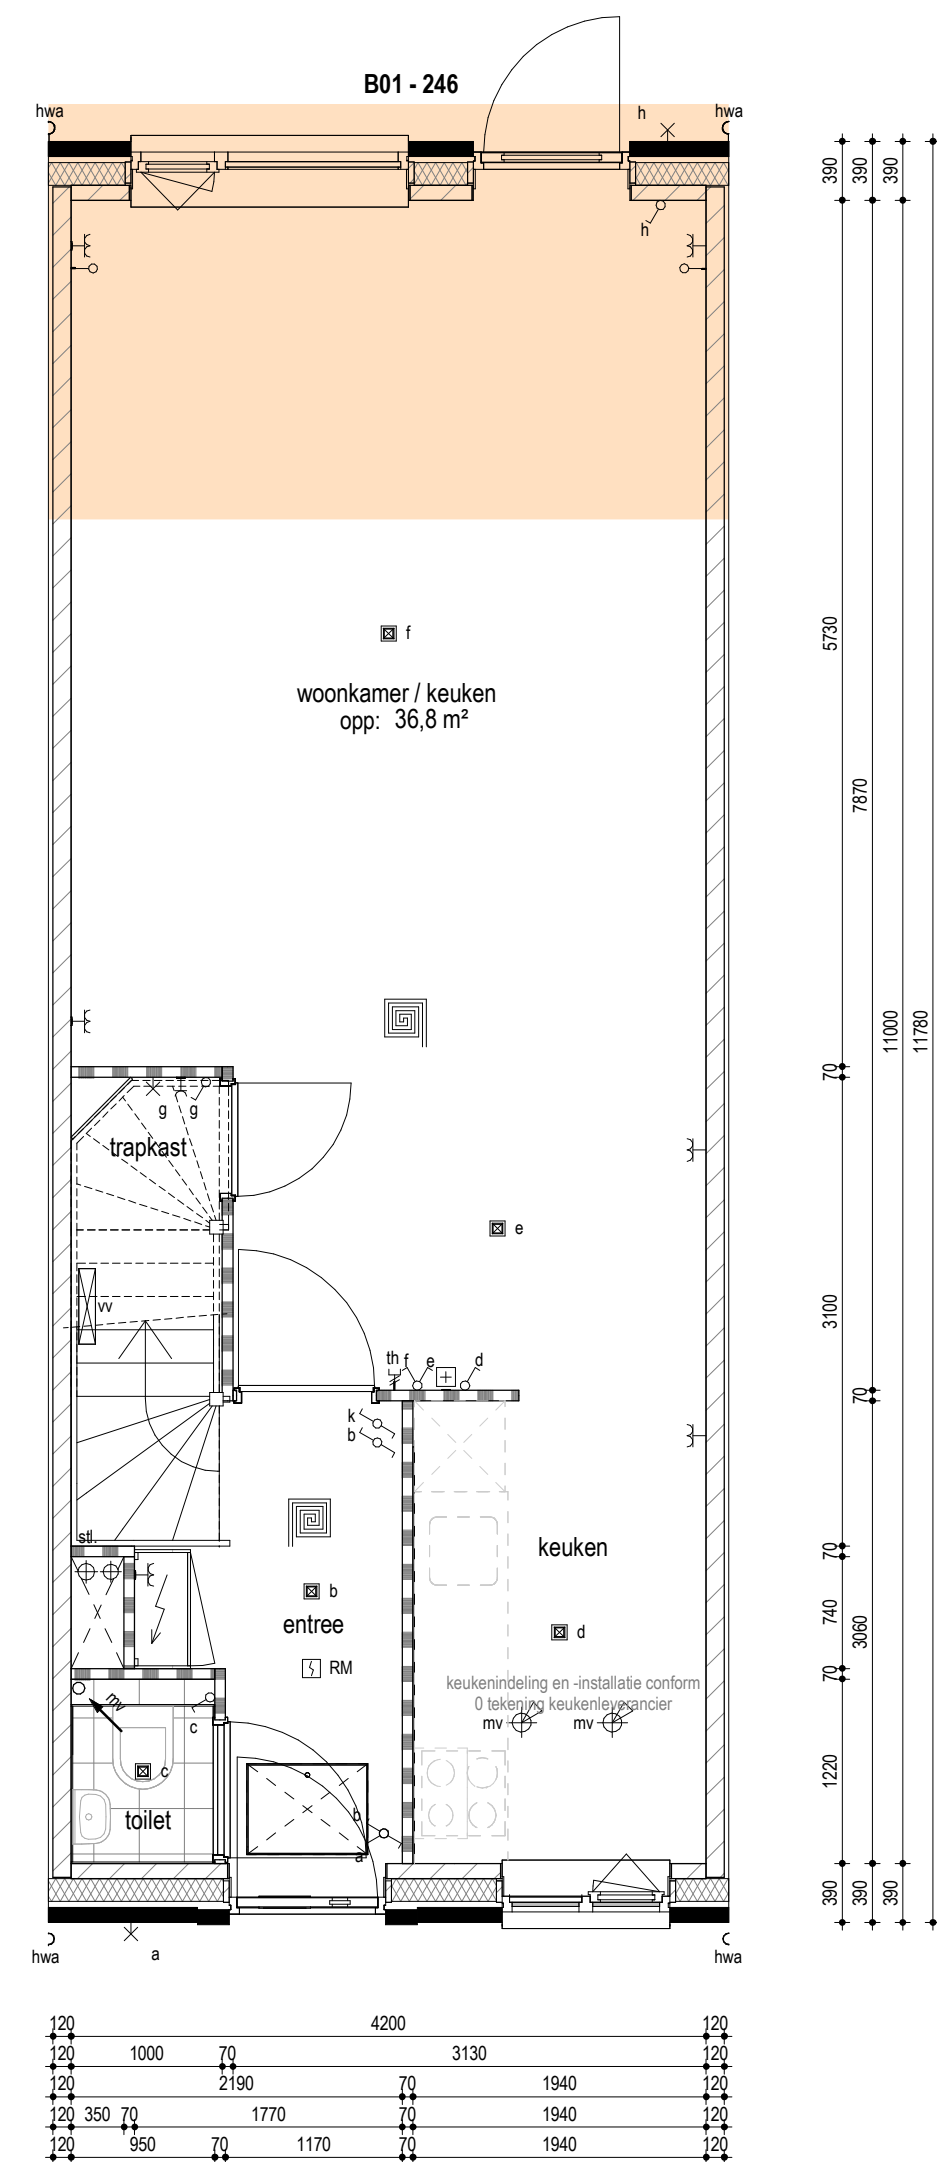


Begane grond
1: 50

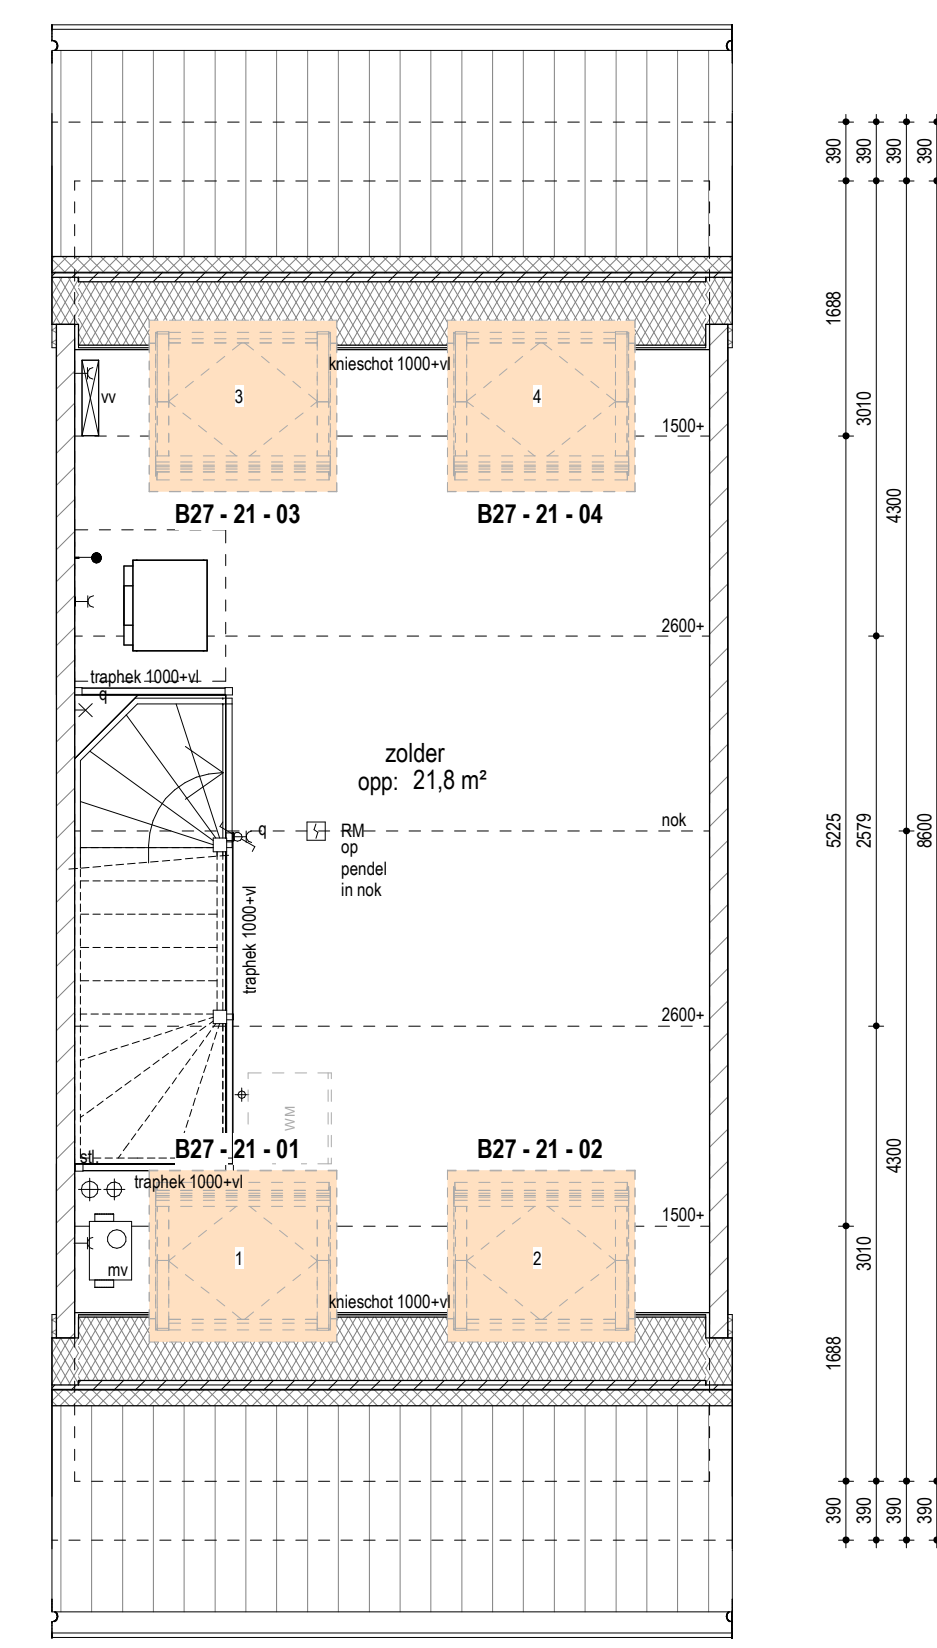


Disclaimers:
Optie B27 - 21 - 01 / 02 uitsluitend van toepassing op bouwnummer 38 en 39.
Optie B27 - 21 - 03 / 04 uitsluitend van toepassing op bouwnummer 18, 19 en 20.

Tweede verdieping
1: 50

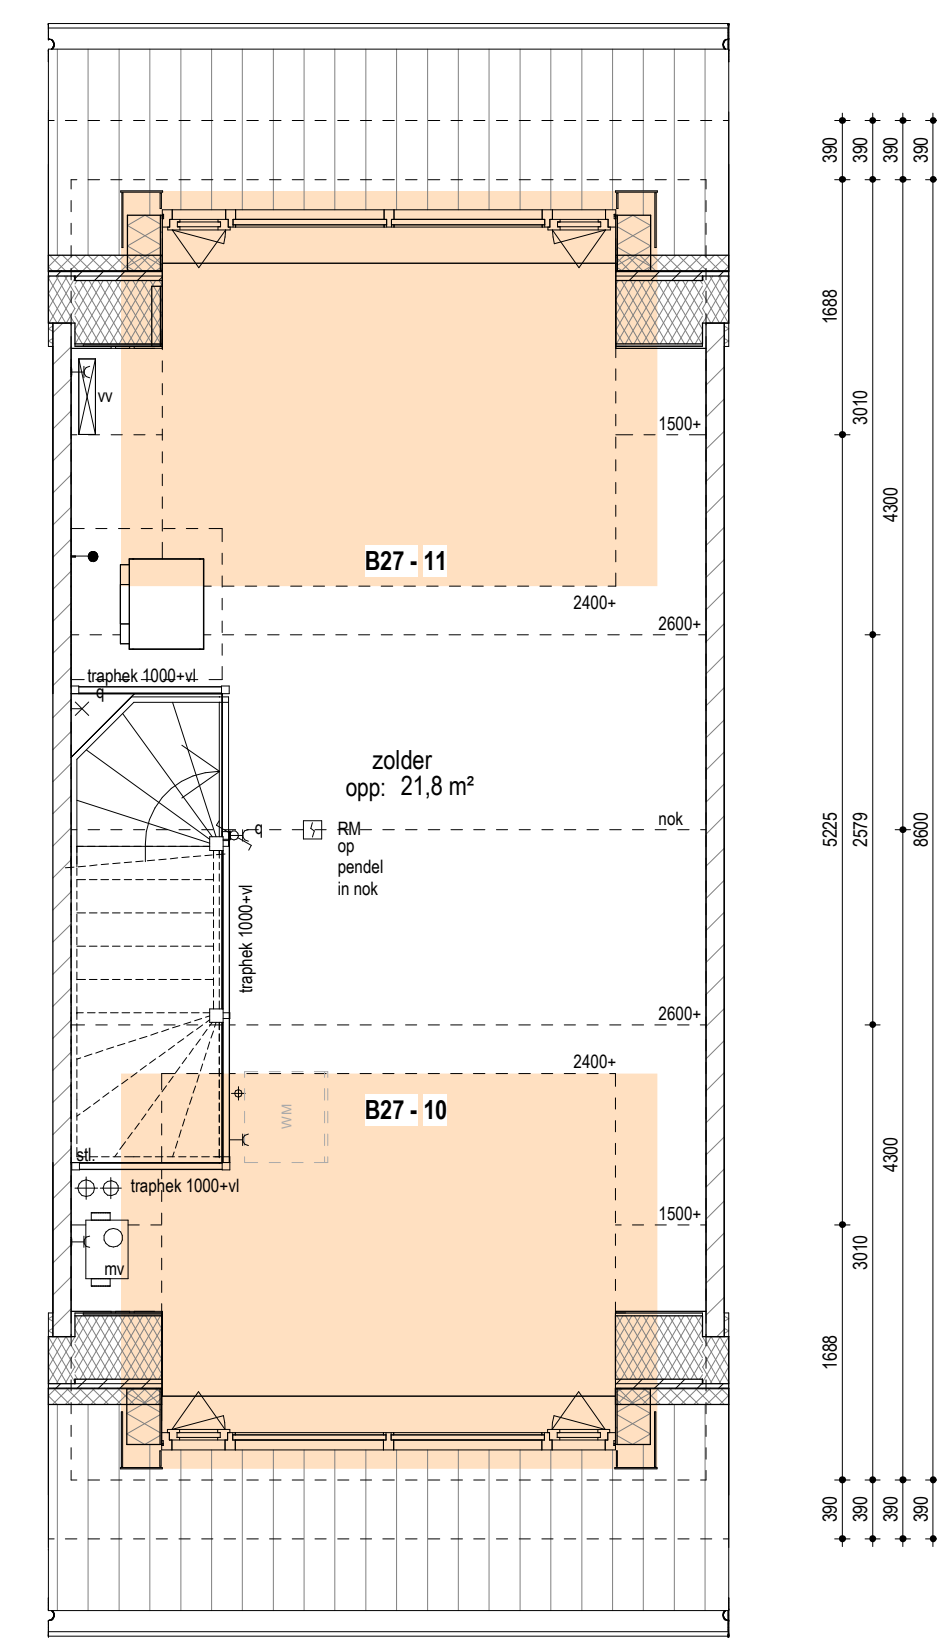


Disclaimers:
Optie B27 - 10 uitsluitend van toepassing op bouwnummer 38 en 39.
Optie B27 - 11 uitsluitend van toepassing op bouwnummer 18, 19 en 20.

Tweede verdieping
1: 50

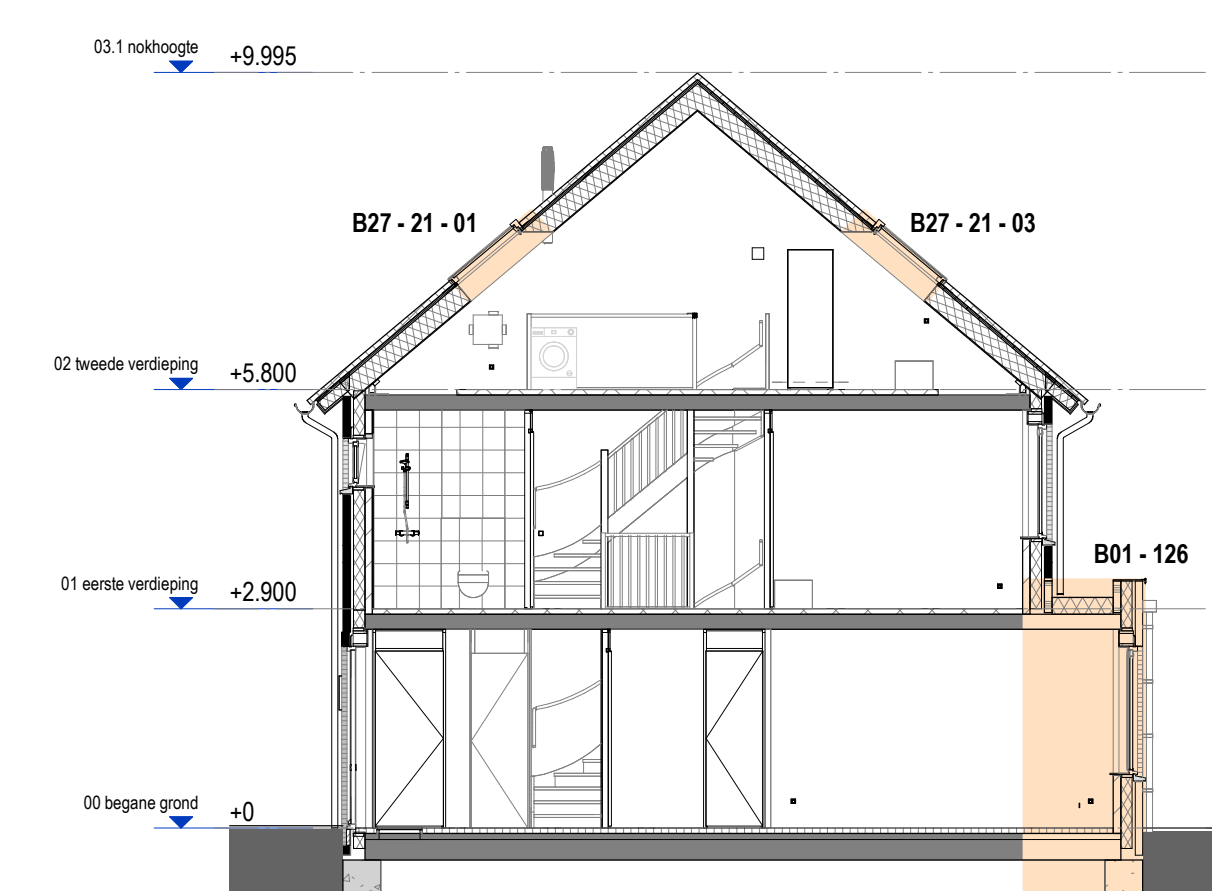

Disclaimers:
Optie B27 - 27 - 01 uitsluitend van toepassing op bouwnummer 38 en 39.
Optie B27 - 27 - 03 uitsluitend van toepassing op bouwnummer 18, 19 en 20.

Doorsnede
1: 100

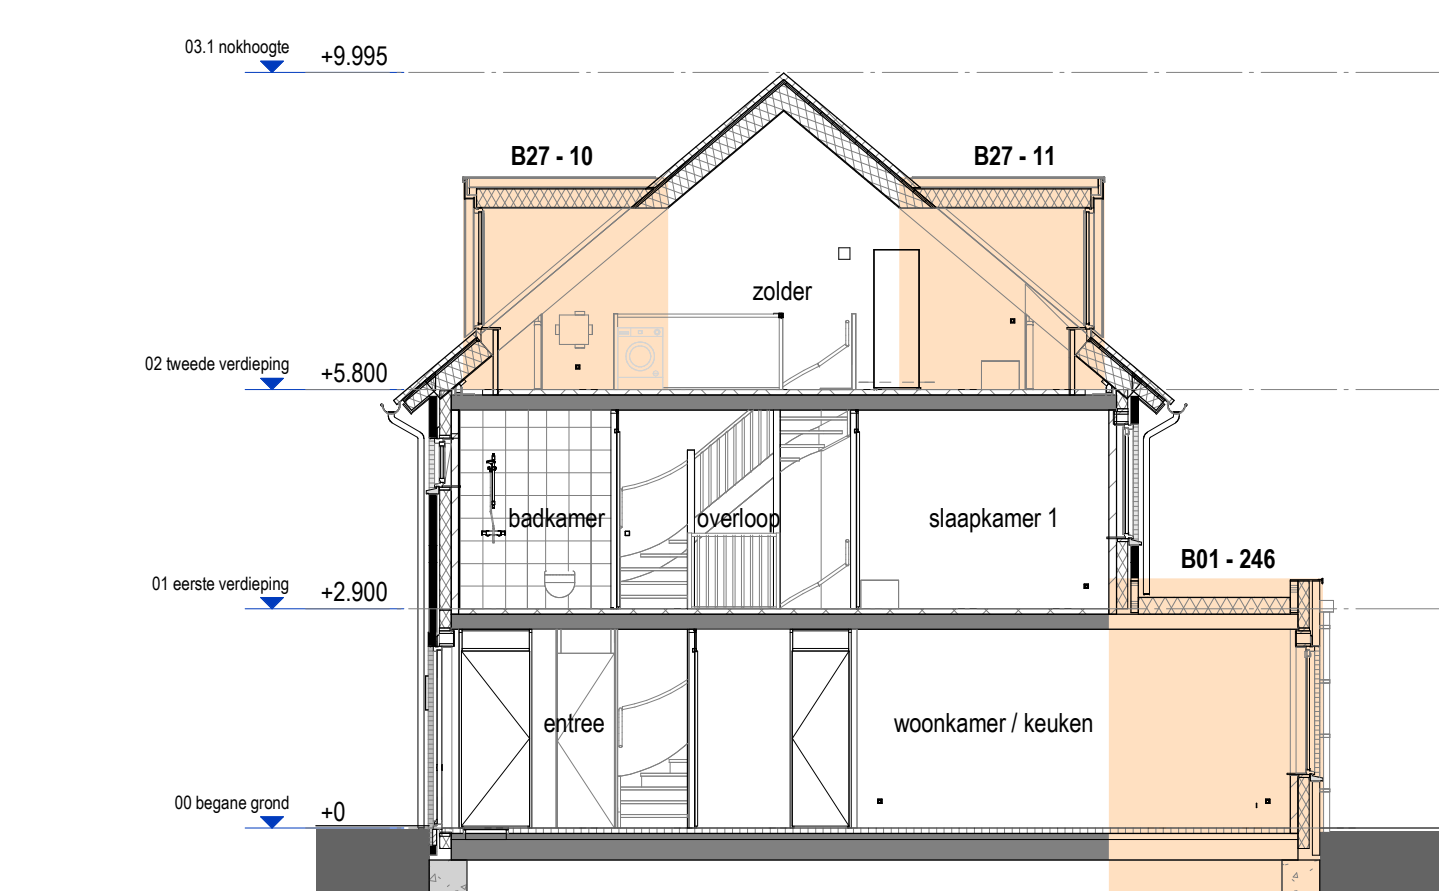

Disclaimers:
Optie B27 - 10 uitsluitend van toepassing op bouwnummer 38 en 39.
Optie B27 - 11 uitsluitend van toepassing op bouwnummer 18, 19 en 20.

Doorsnede
1: 100



Disclaimers:
Optie B27 - 21 - 01 / 02 uitsluitend van toepassing op bouwnummer 38 en 39.

Voorgevel
1: 100




Disclaimers:
Optie B27 - 10 uitsluitend van toepassing op bouwnummer 38 en 39.

Voorgevel
1: 100



Disclaimers:
Optie B27 - 21 - 03 / 04 uitsluitend van toepassing op bouwnummer 18, 19 en 20.

Achtergevel
1: 100

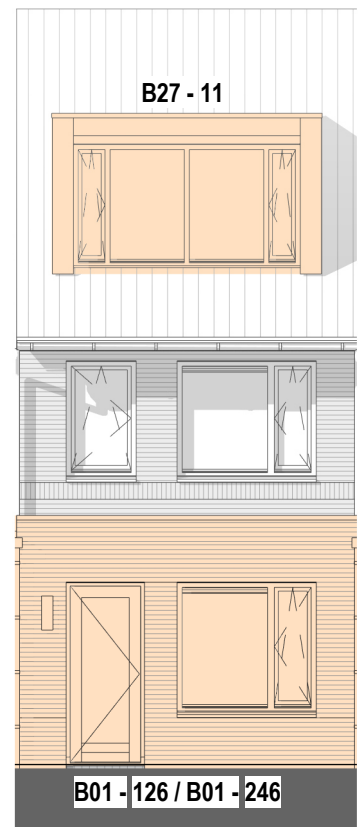

Disclaimers:
Optie B27 - 11 uitsluitend van toepassing op bouwnummer 18, 19 en 20.

Achtergevel
1: 100

RENVOOI (MATERIALEN PLATTEGROND EN DOORSNEDE)

- GEVELSTEEN
- KALKZANDSTEEN
- GEWAND
- WANDTEGELS
- DEKDEKSEL
- ISOLATIE

RENVOOI (INSTALLATIES E & W)

- VENTILATIEGRIL
- HEMELWATERAFVOER
- ENKELE WANDCONTACTDOOS
- DUBBELE WANDCONTACTDOOS (LEGGEND)
- AANSLUITPUNT ONDERDAND (LOZE LEIDING)
- ENKELPOLIGE SCHWELAAR
- WISSELSCHWELAAR
- SERRE WISSELSCHWELAAR
- COMBINATE WISSELSCHWELAAR - WANDCONTACTDOOS
- PLAFONDLICHTPUNT
- WANDLICHTPUNT

RENVOOI (INSTALLATIES E & W)

- ROOMDEELDER
- BEDIENINGSPANEEL MECHANISCHE VENTILATIE
- PLAFOND THERMOSTAT
- VLSER VERWARMING
- VERDEKTER VERWARMING
- AFZIJVENTEL MECHANISCHE VENTILATIE IN PLAFOND
- AFZIJVENTEL MECHANISCHE VENTILATIE OP WAND
- MECHANISCHE VENTILATIE (LINT)
- OPSTELPLAATS INKAPPARAATUUR
- WATERPOMP

Disclaimers:
Uw woning wordt in de teken aan weergegeven. Het is niet mogelijk om alle details te tekenen. Op afbeelding zijn tekeningen van het ontwerp en zijn tekeningen van het ontwerp van het ontwerp (aanpak) weergegeven.