


Standaard of meerwerk
compact wandcloset aanbieden

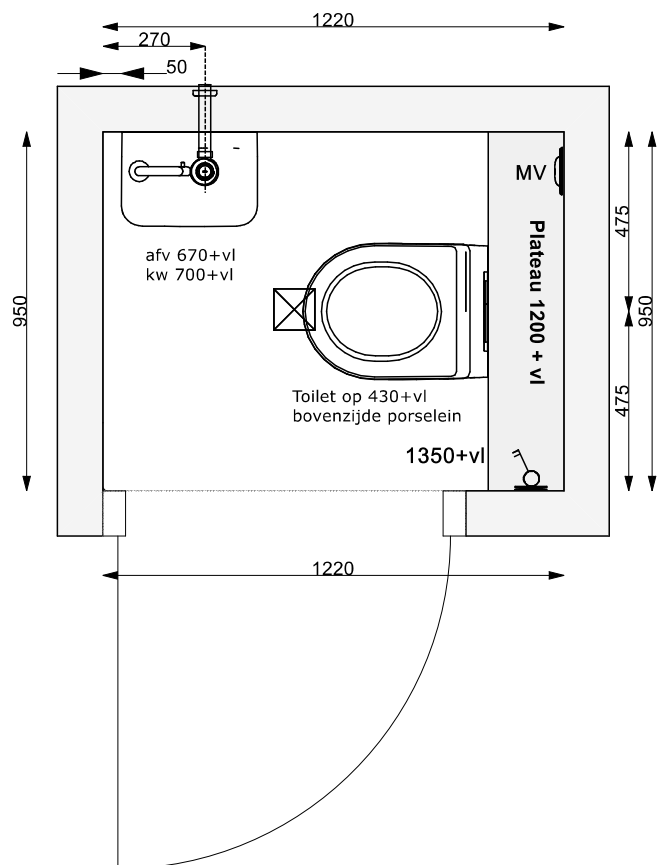

Handtekening:

Toilet type E1

Schaal: 1:20




Project: Bloesemgaarde - Groessen

Toilet bnr 15-37.avs

Datum 9-9-2024

KEUKENS - TEGELS - SANITAIR - VLOEREN - WOONKLAAR

Standaard of meerwerk
compact wandcloset aanbieden

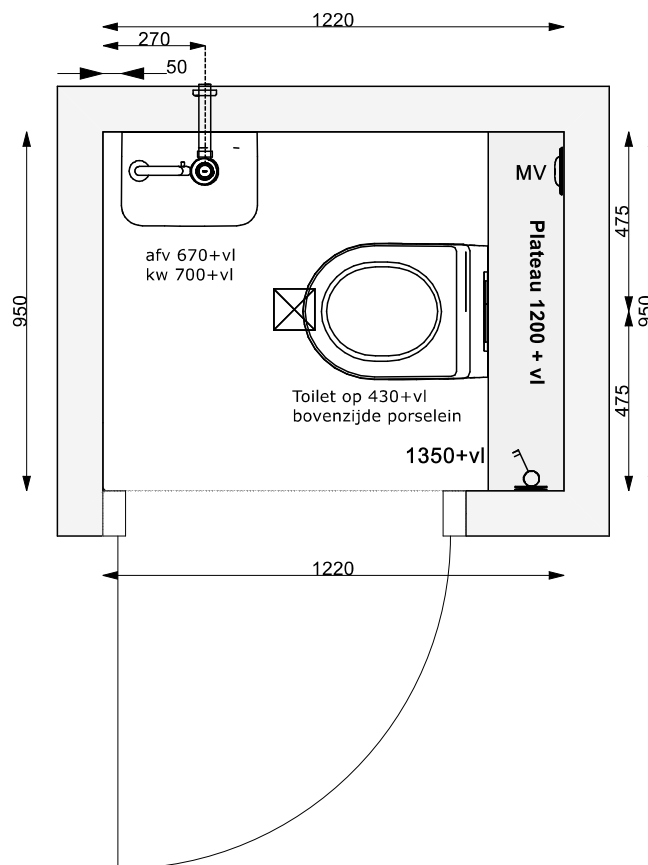

Handtekening:

Toilet type F1-F2-G1

Schaal: 1:20


ARVERO 

Project: Bloesemgaarde - Groessen

Toilet bnr 16-17-19-39.avs

Datum 9-9-2024

KEUKENS - TEGELS - SANITAIR - VLOEREN - WOONKLAAR

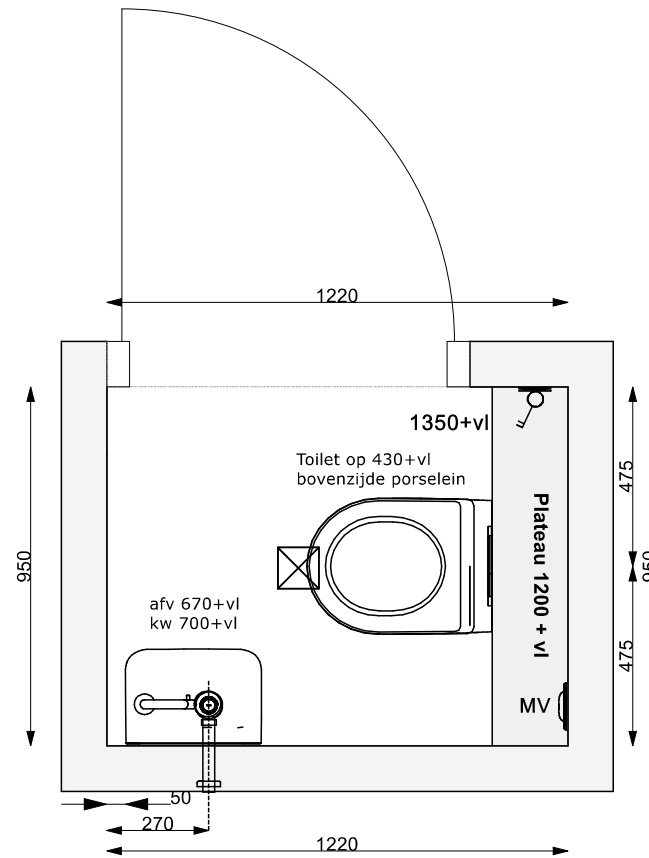

Standaard of meerwerk
compact wandcloset aanbieden

Handtekening:

Toilet type G1s

Schaal: 1:20




KEUKENS - TEGELS - SANITAIR - VLOEREN - WOONKLAAR

Project: Bloesemgaarde - Groessen

Toilet bnr 18-20-38.avs

Datum 9-9-2024

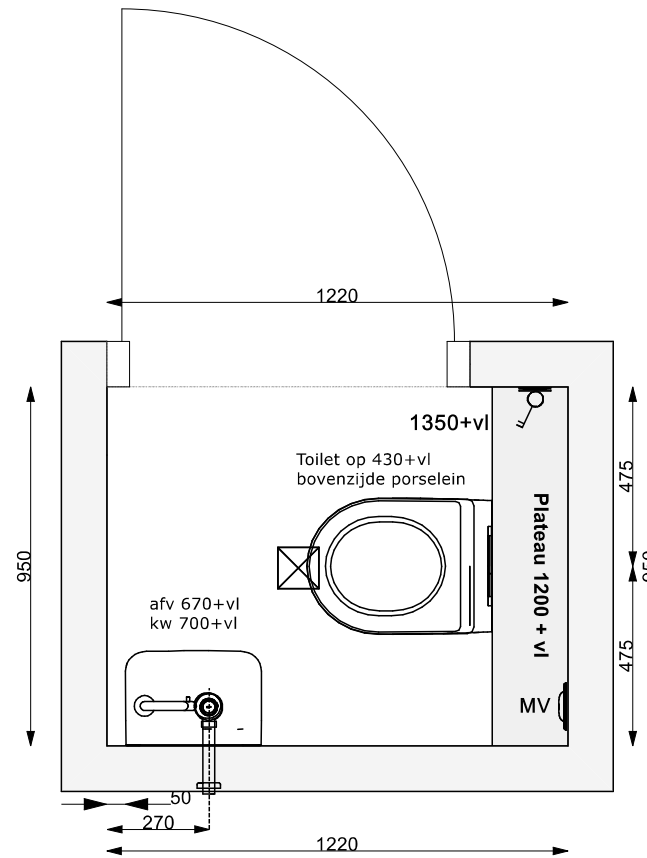

Standaard of meerwerk
compact wandcloset aanbieden

Handtekening:

Toilet type E1s

Schaal: 1:20



Project: Bloesemgaarde - Groessen

Toilet bnr 21-40.av

Datum 9-9-2024

KEUKENS - TEGELS - SANITAIR - VLOEREN - WOONKLAAR