




Begane grond
1:50

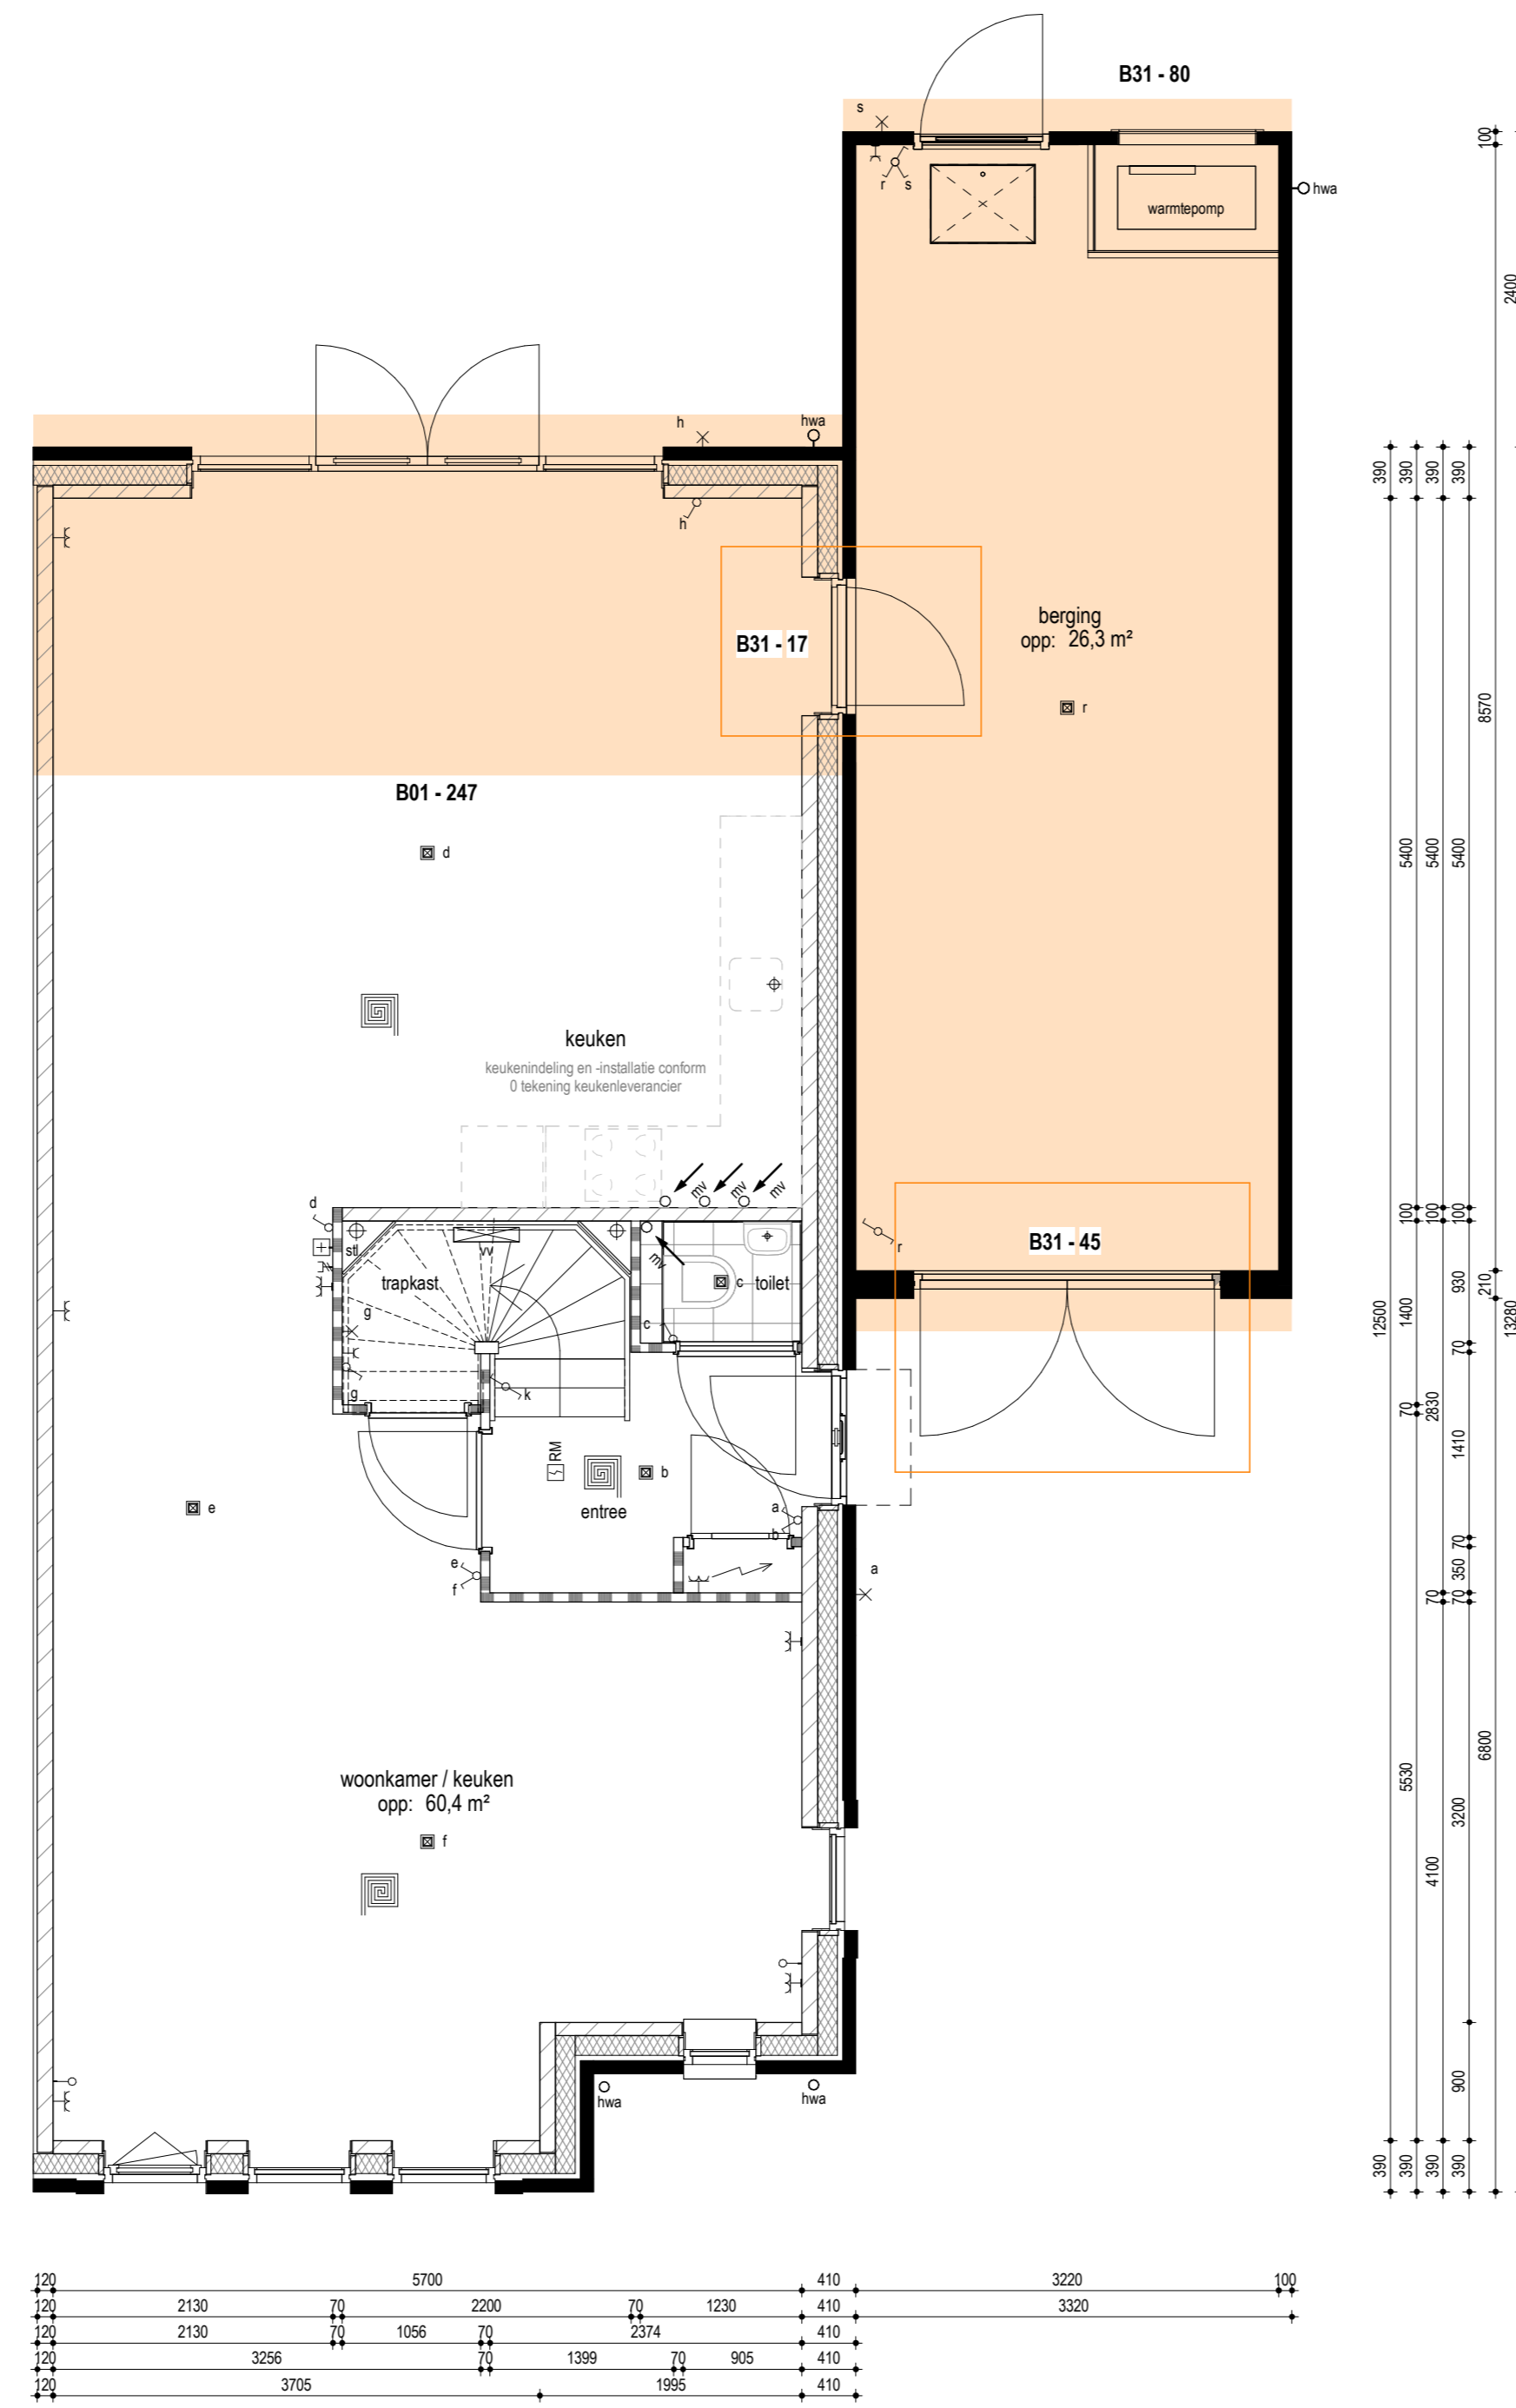


Begane grond
1:50

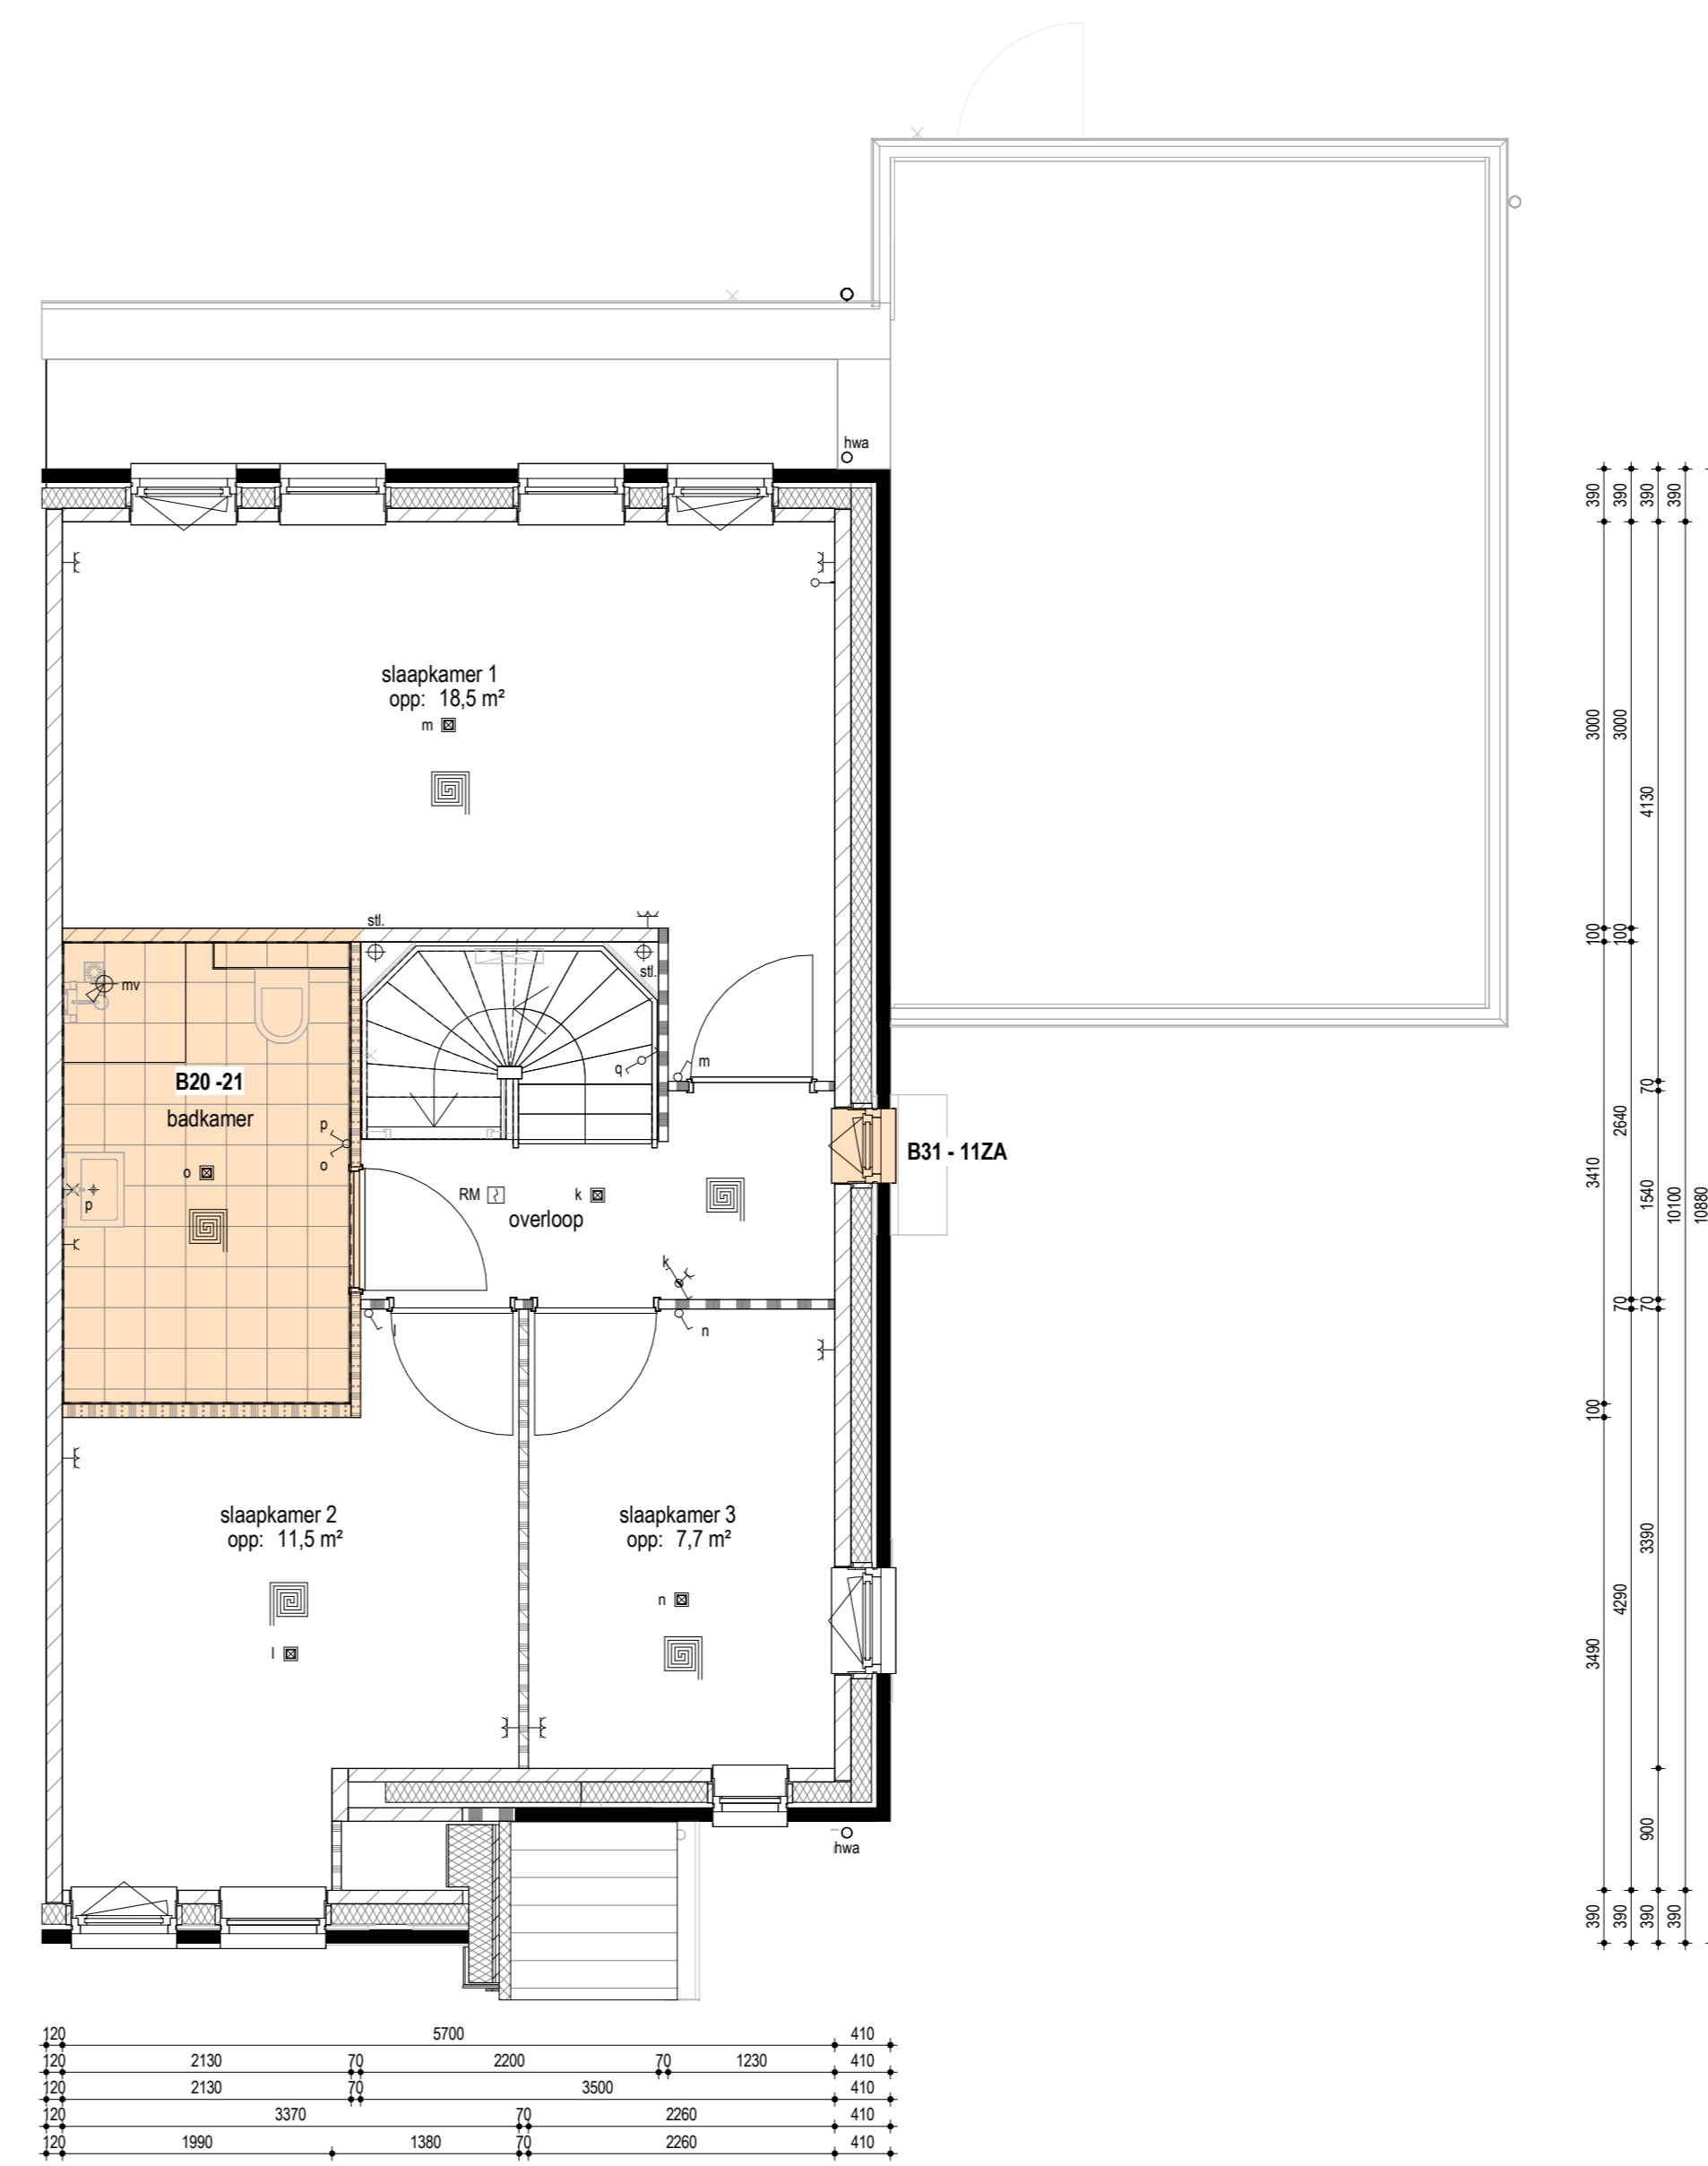


Eerste verdieping
1:50

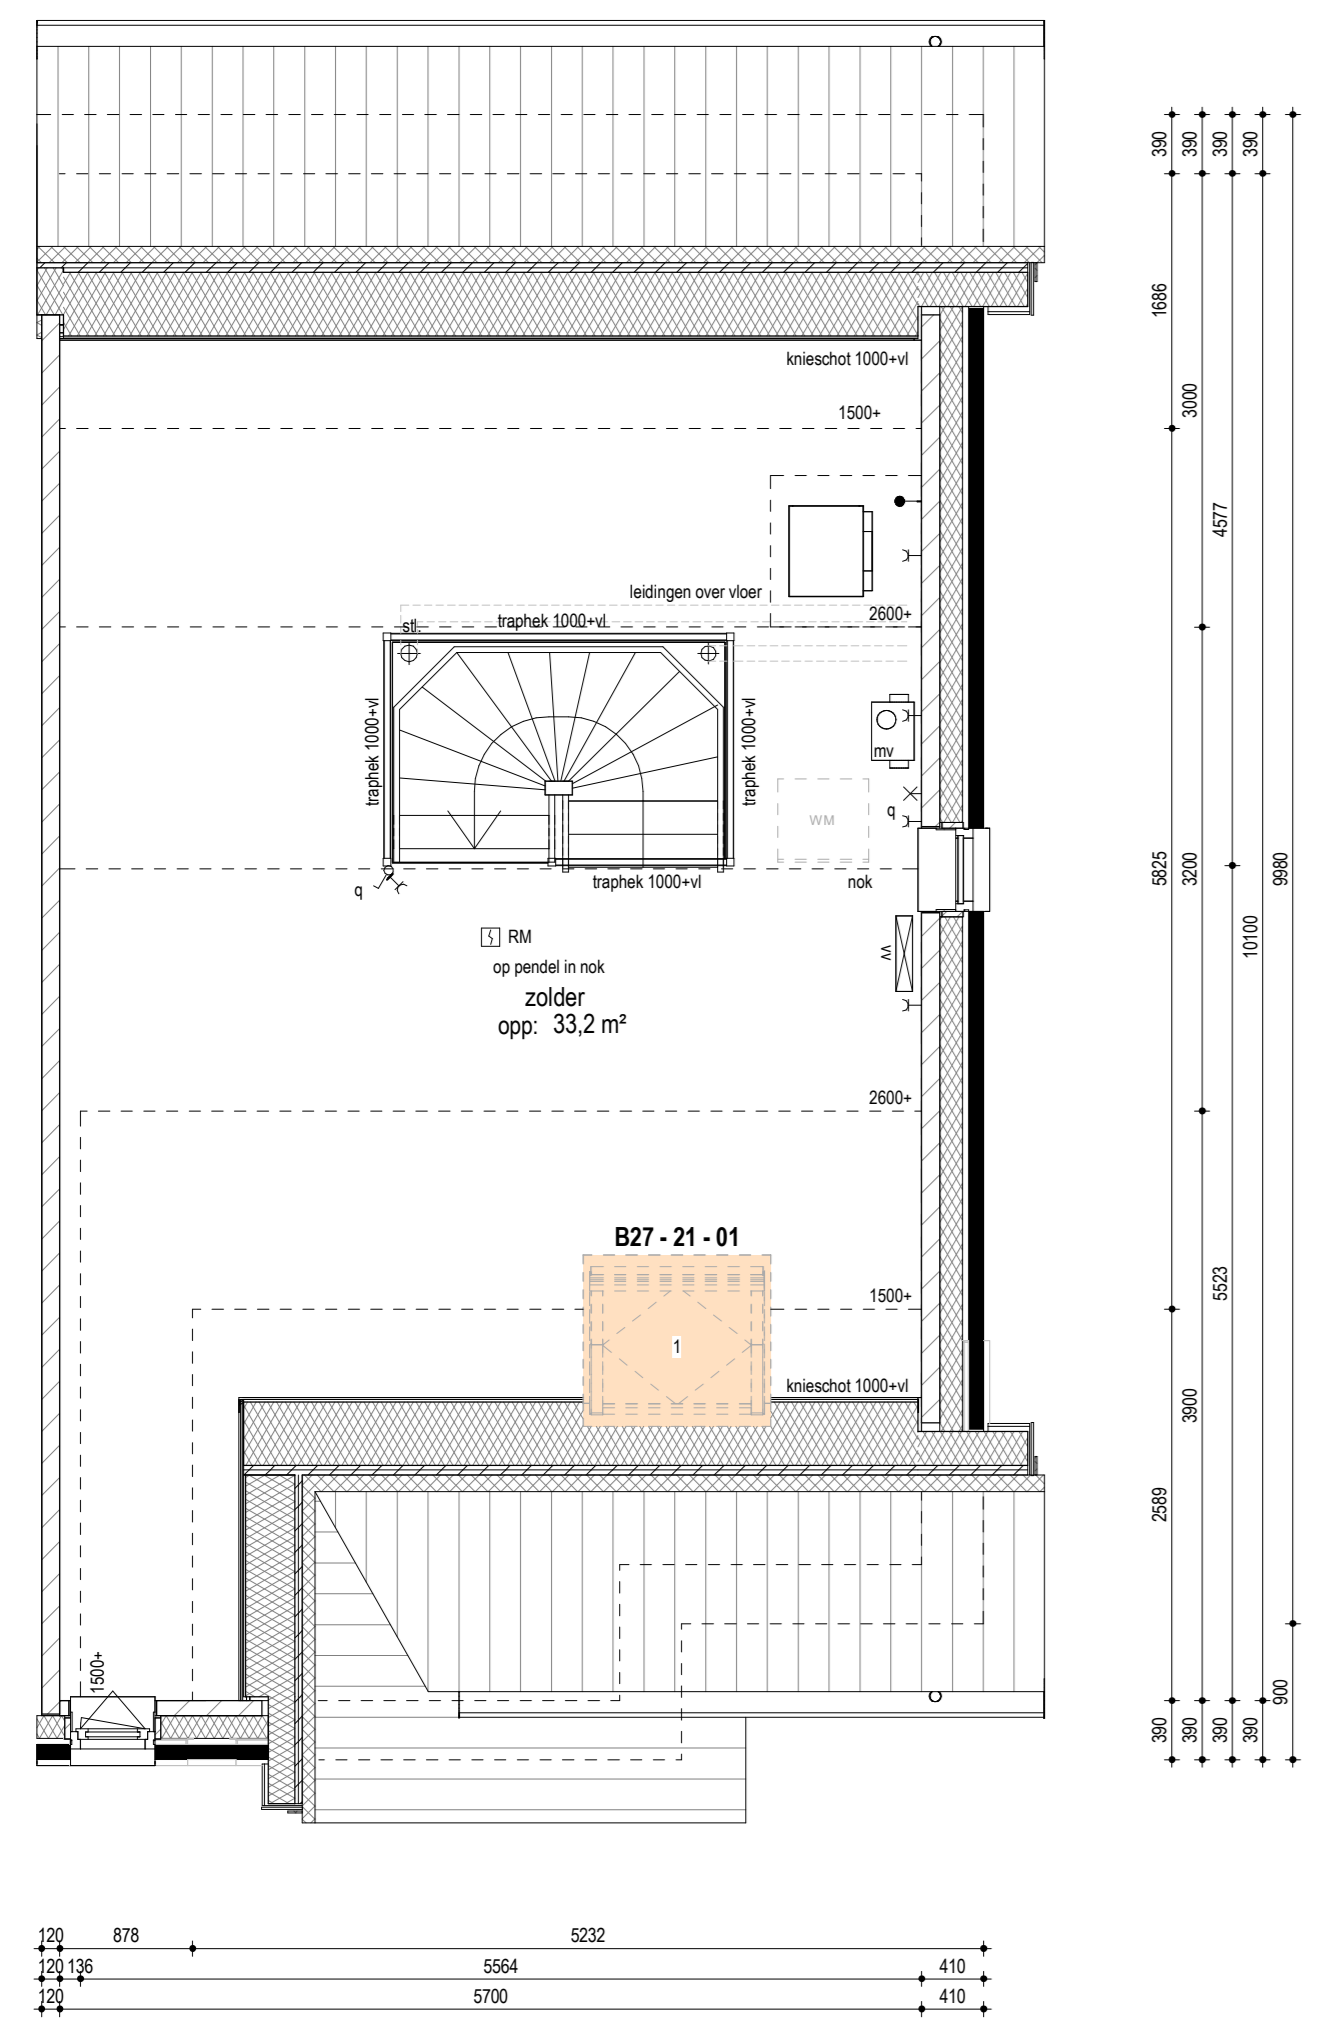


Tweede verdieping
1:50

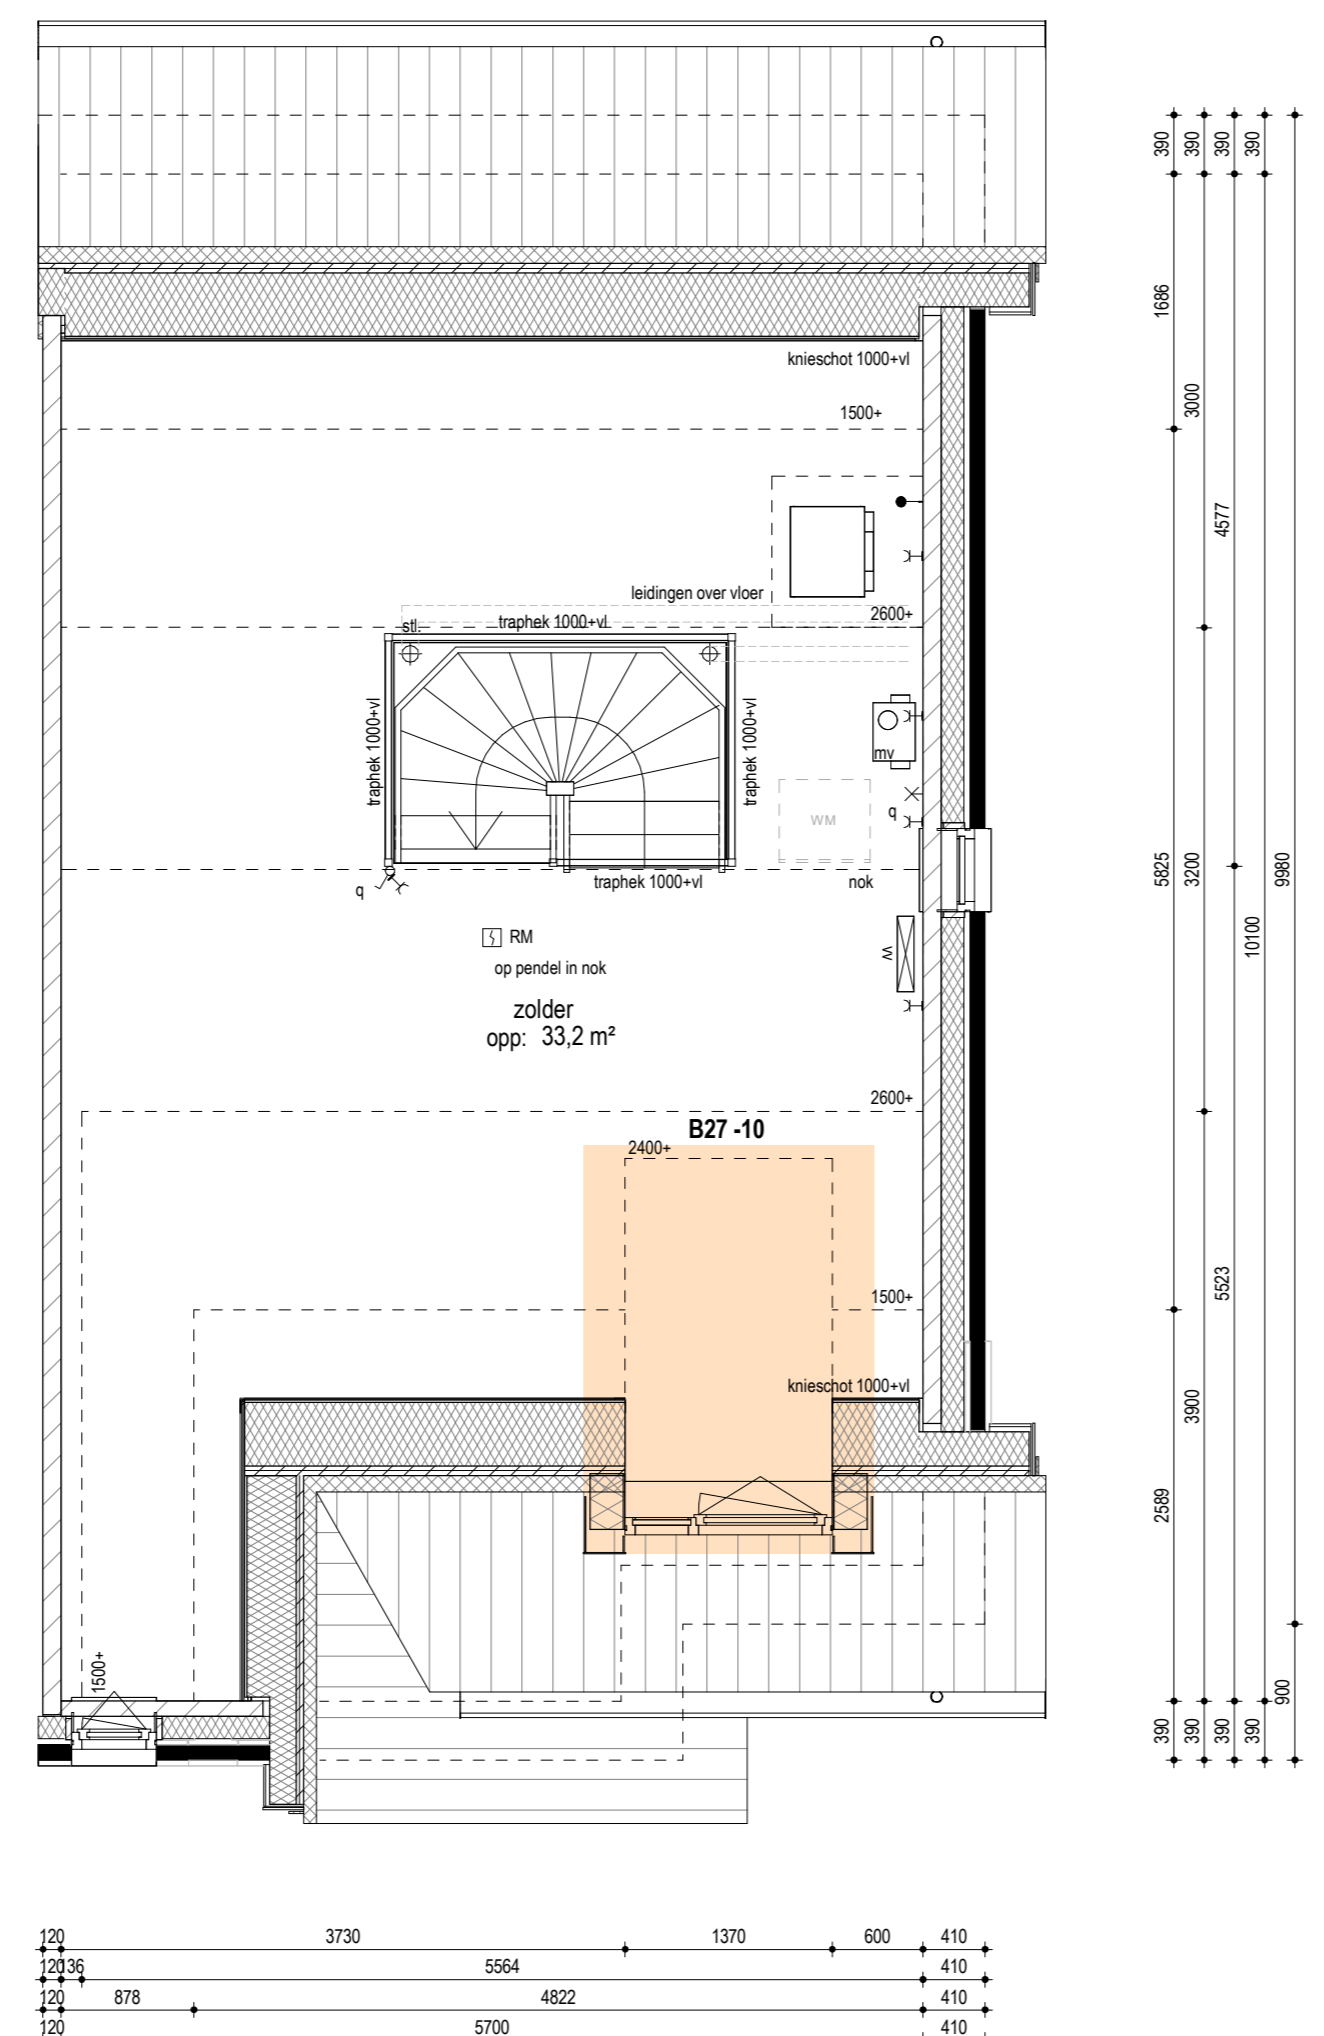


Tweede verdieping
1:50

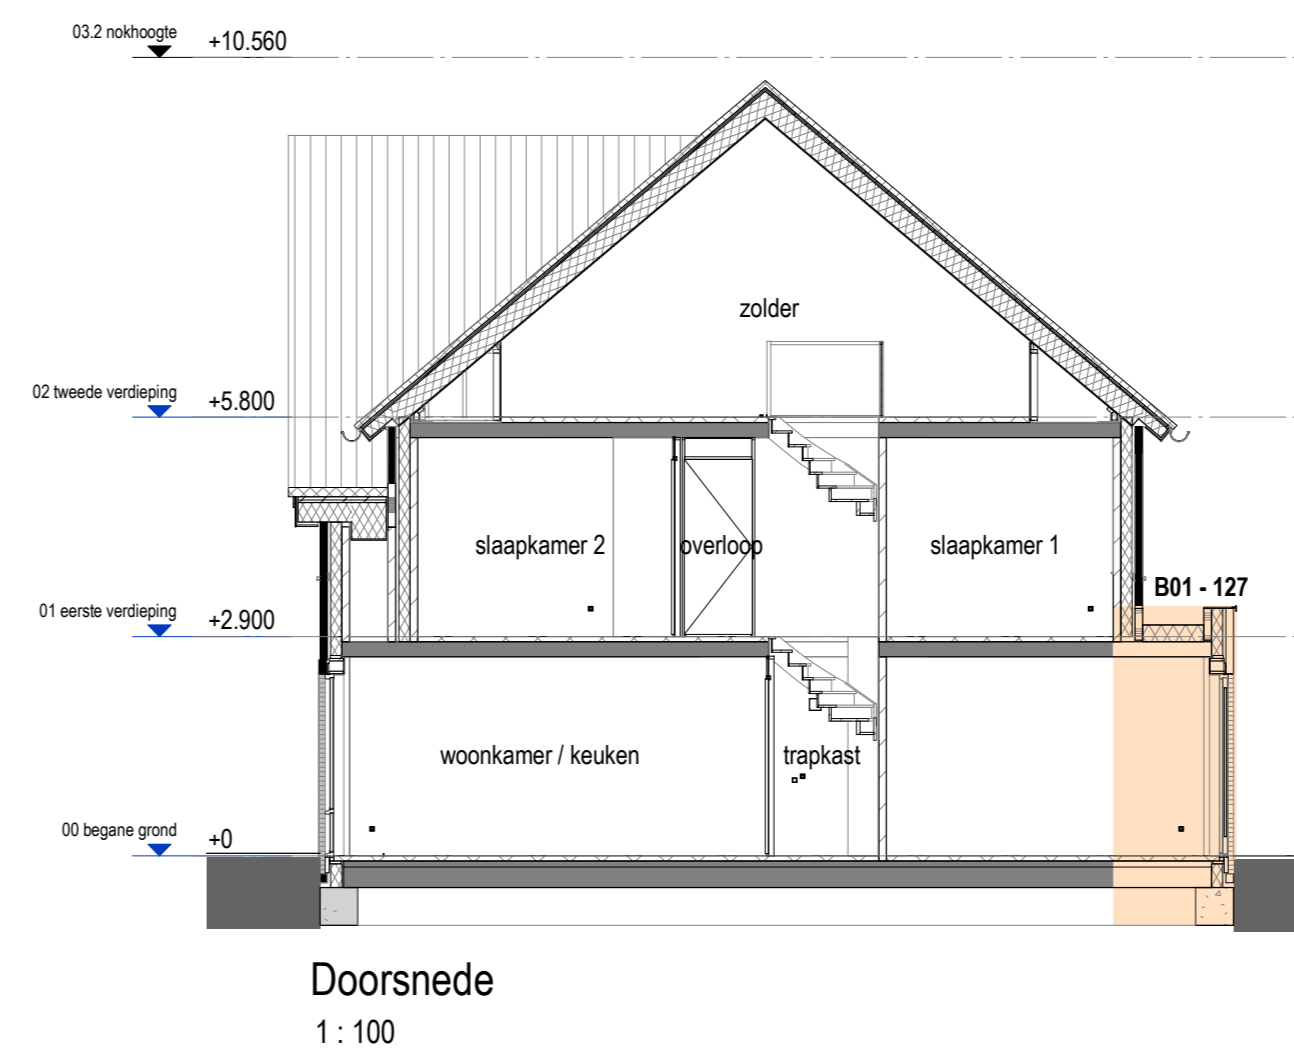


Doorsnede
1:100

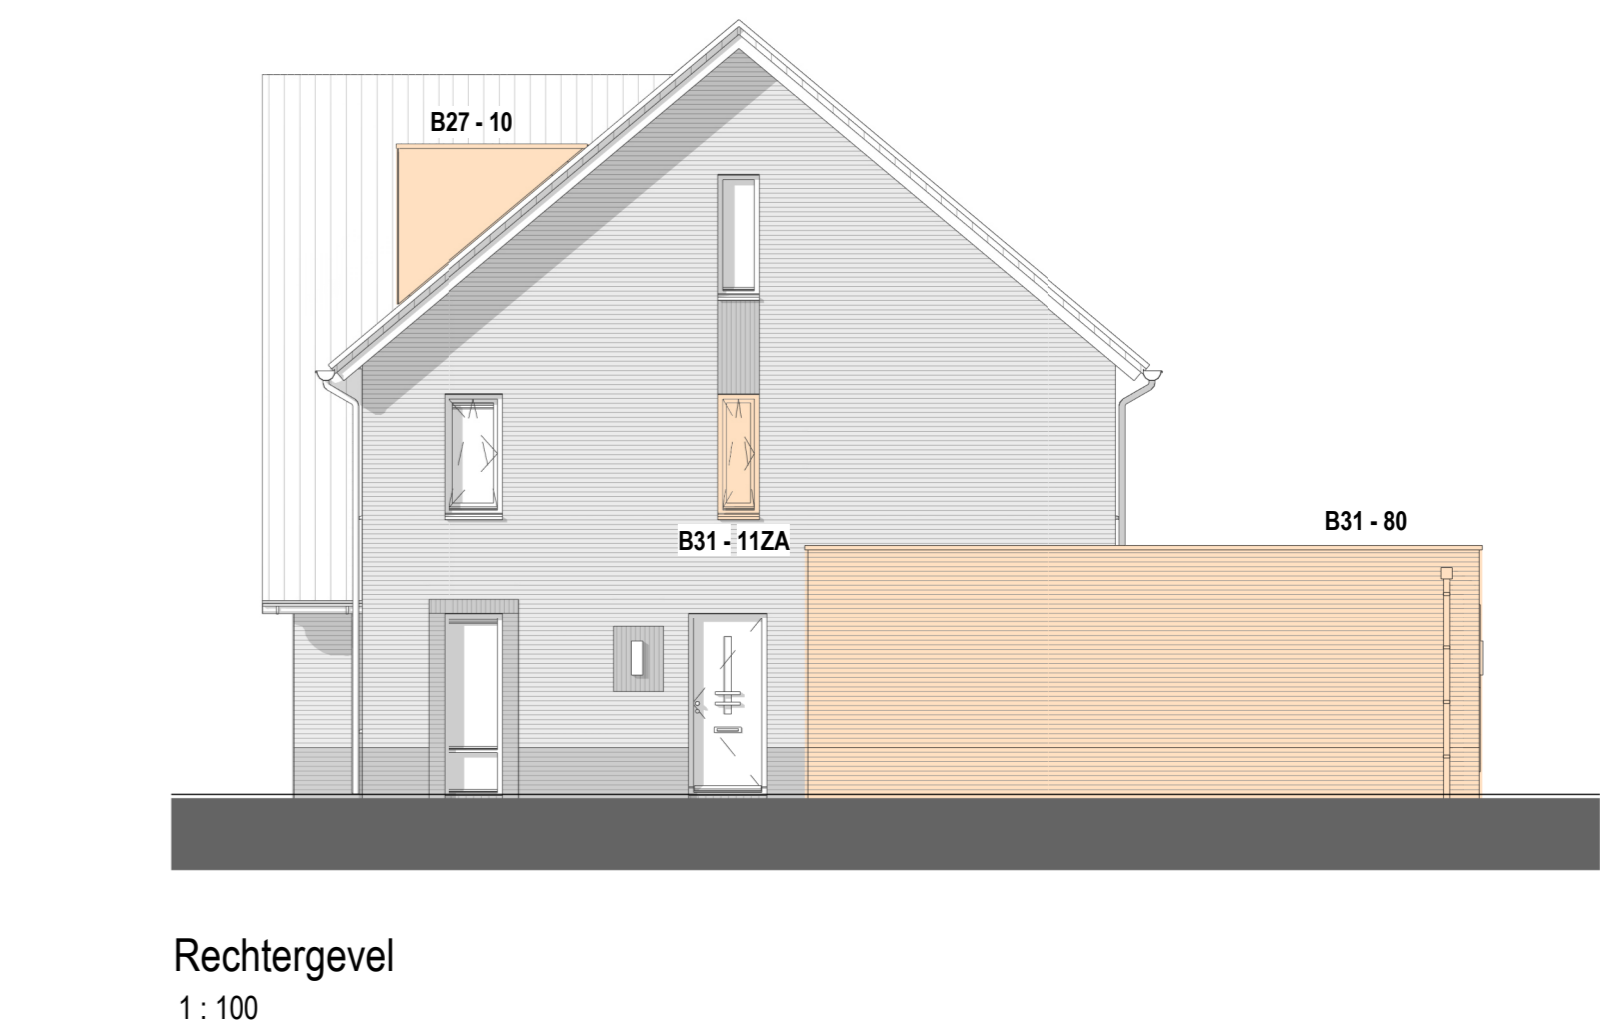


Rechtergevel
1:100

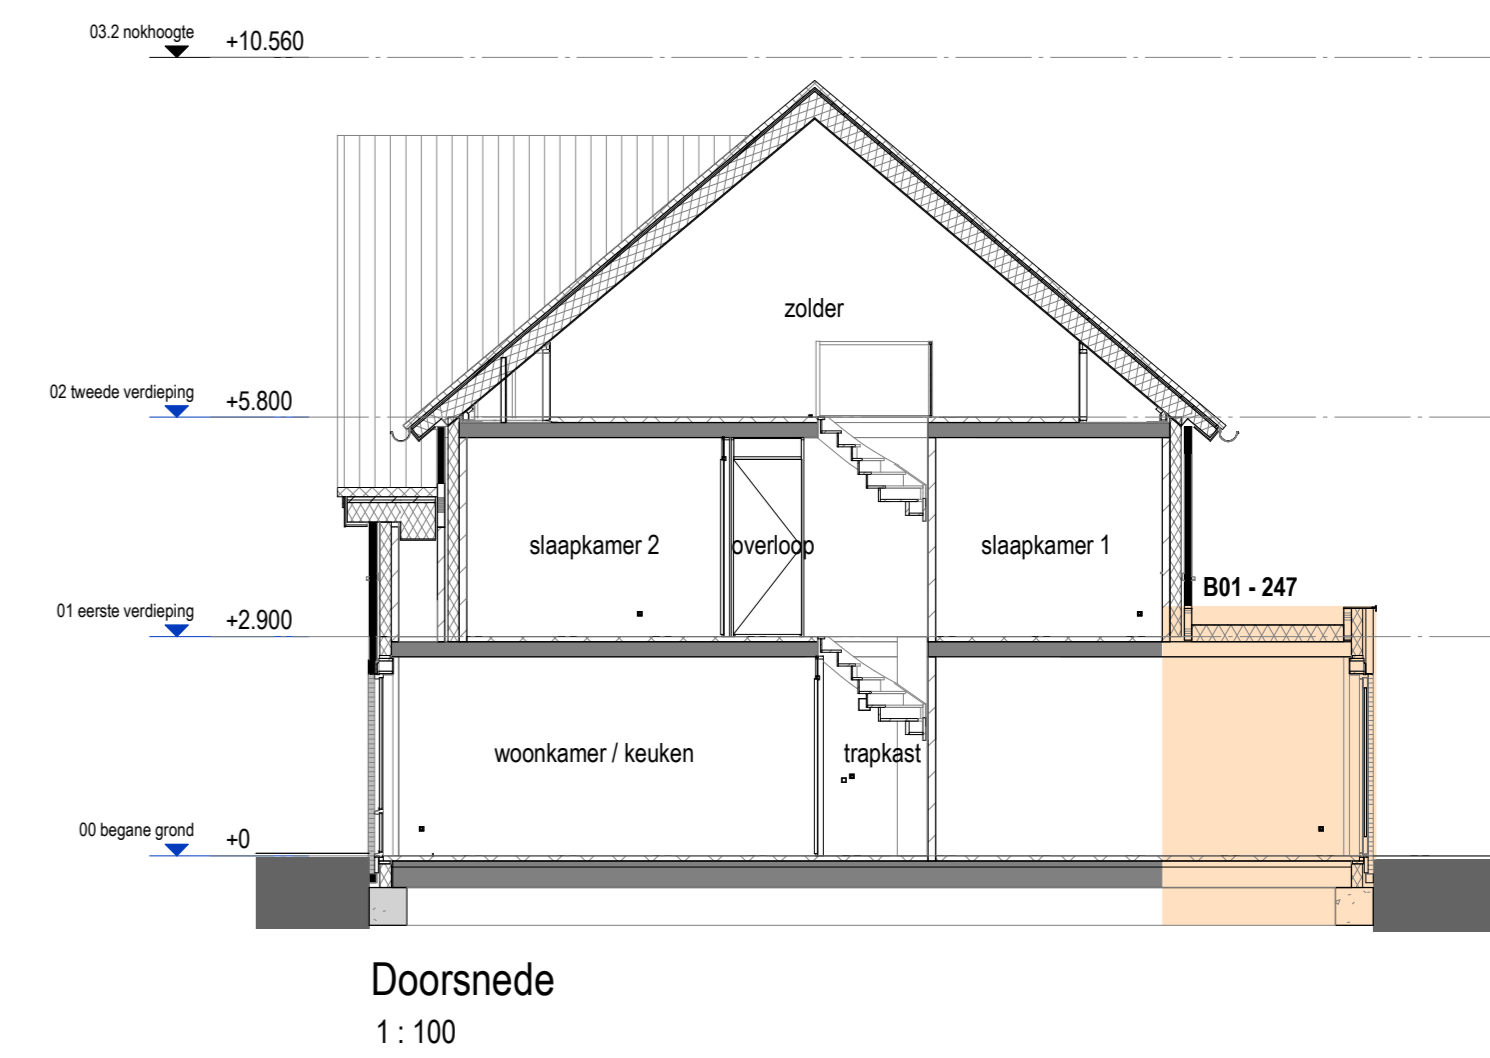


Doorsnede
1:100

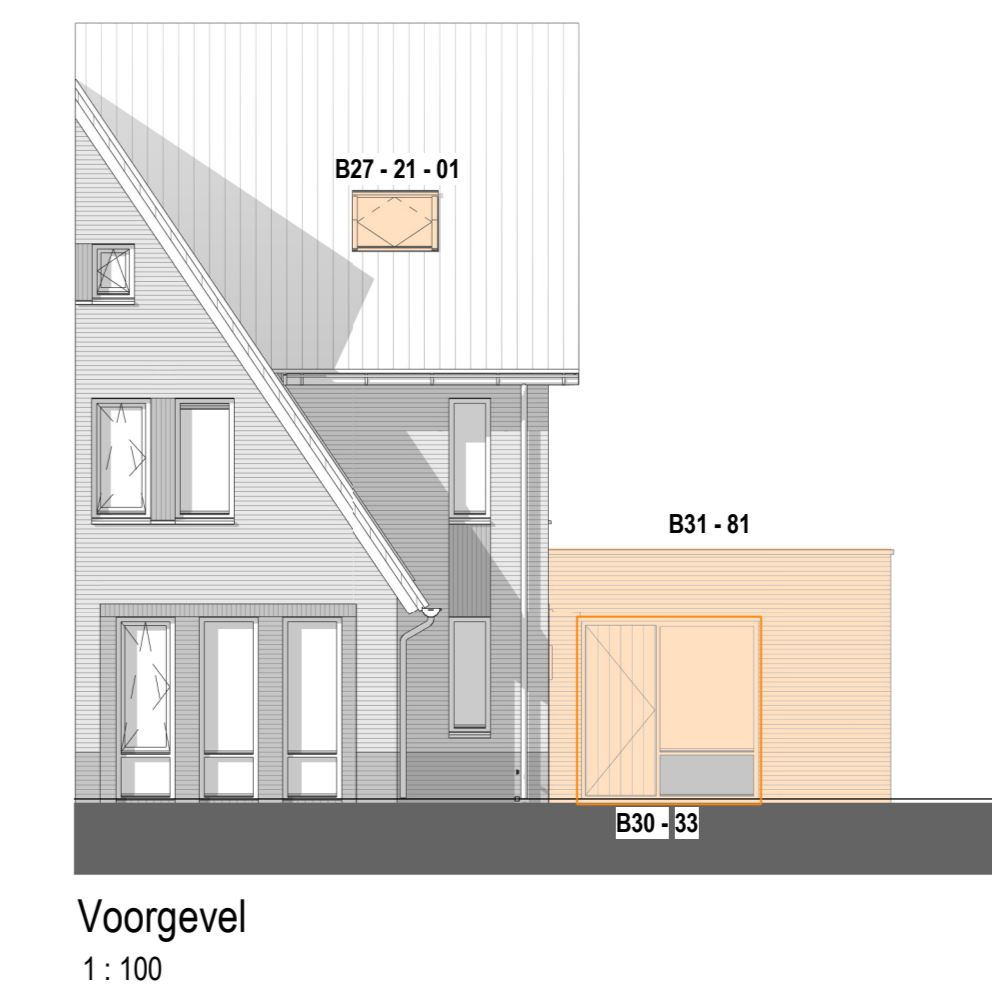

Voorgevel
1:100

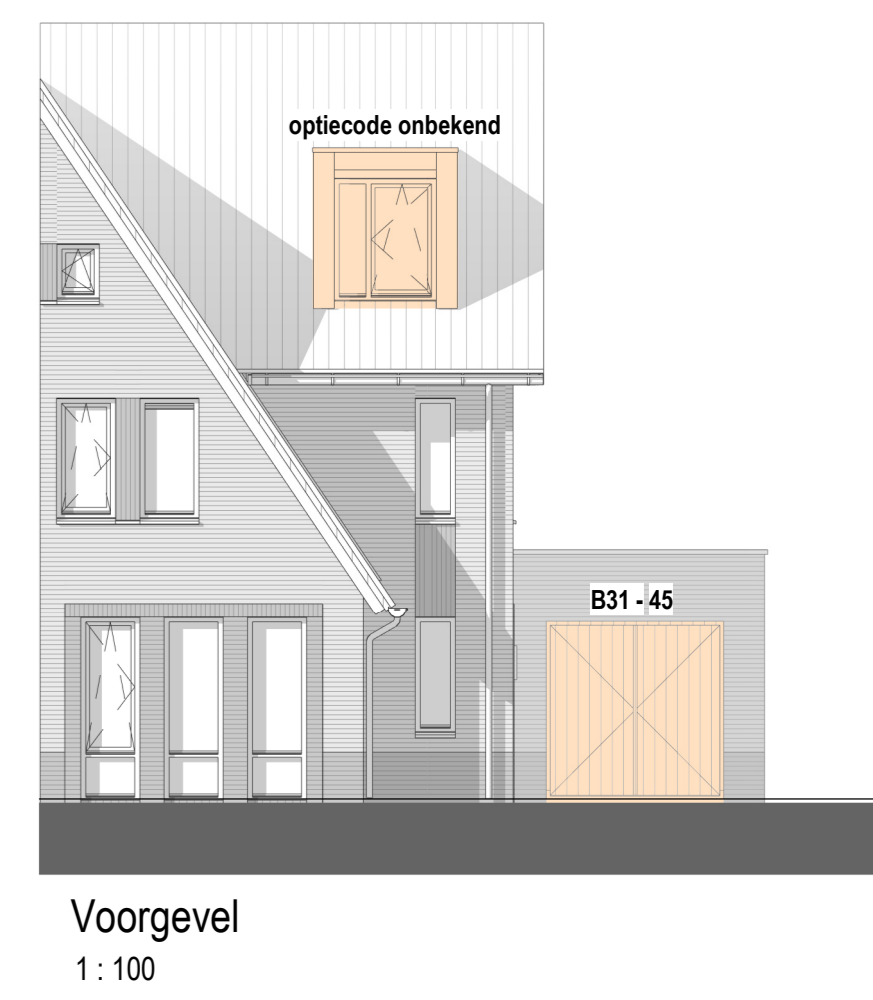

Voorgevel
1:100

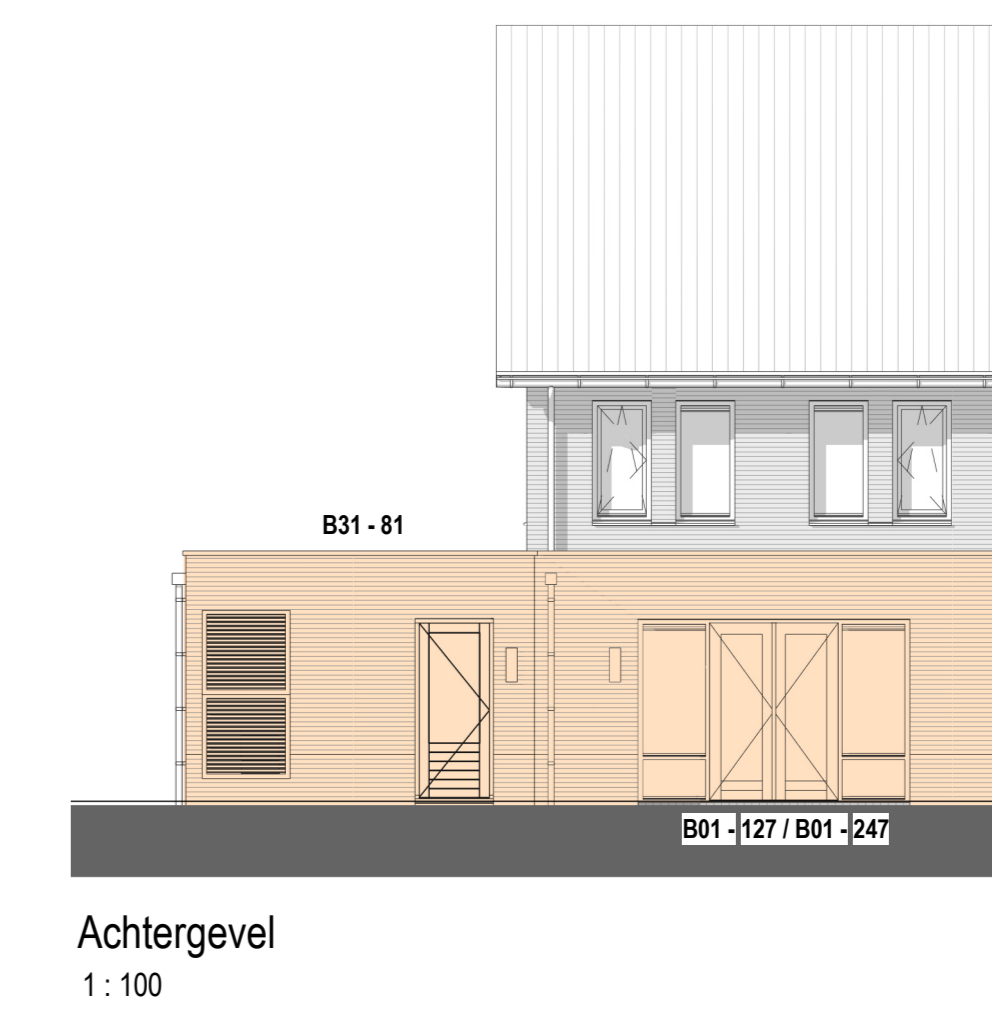

Achtergevel
1:100

RENVOOI (MATERIALEN PLATTEGROND EN DOORSNEDEN)

- GEWELSTEEN
- KALKZANDSTEEN
- GEWAND
- WANDTEGELS
- ISOLATIE

RENVOOI (INSTALLATIES E & W)

- VENTILATIEGRIL
- HEMELWATERVOER
- ENKELE WANDCONTACTDOOS
- DUBBELE WANDCONTACTDOOS (LEGGEND)
- ANSLUITPUNT ONDERDAND (OZIE LIDDING)
- ENKELPULDE SCHWELAAR
- WISSELSCHWELAAR
- SERIESCHWELAAR
- SERIE WISSELSCHWELAAR
- COMBINEERTE WISSELSCHWELAAR - WANDCONTACTDOOS
- PLAFONDLICHTPUNT
- WANDLICHTPUNT

- DEURKLEEDER
- BEDIENINGSPANEEL MECHANISCHE VENTILATE
- PLAFOND THERMOSTAAFT
- VLEISVERWARMING
- VERDRIJVER WARMING
- AFZIJDVENTIL MECHANISCHE VENTILATE IN PLAFOND
- AFZIJDVENTIL MECHANISCHE VENTILATE OP WAND
- MECHANISCHE VENTILATE (LINT)
- OPSTELPLAATS INKAPPARATEL
- WASSERPOMP

- RM
- W
- V
- P
- B
- S
- M
- W

Disclaimer:
De afbeeldingen zijn bedoeld als richtlijn en kunnen afwijken van de werkelijkheid.
Op afbeeldingen zijn geen aansprakelijkheden te verhalen.