



Berging inclusief luifel enkel van toepassing op woningtype D2 en D2s, dit zijn bouwnummers: 13, 22 en 27. luifel boven voordeur komt bij deze bouwnummers te vervallen

PROJECT	:	
OMSCHRIJVING	:	Groessen Bloesemgaarde
BOUWNUMMER(S)	:	begane grond (type D1sp)
SCHAAL	:	14, 22, 24, 27 en 29
DATUM	:	1 : 50
		03-09-2024

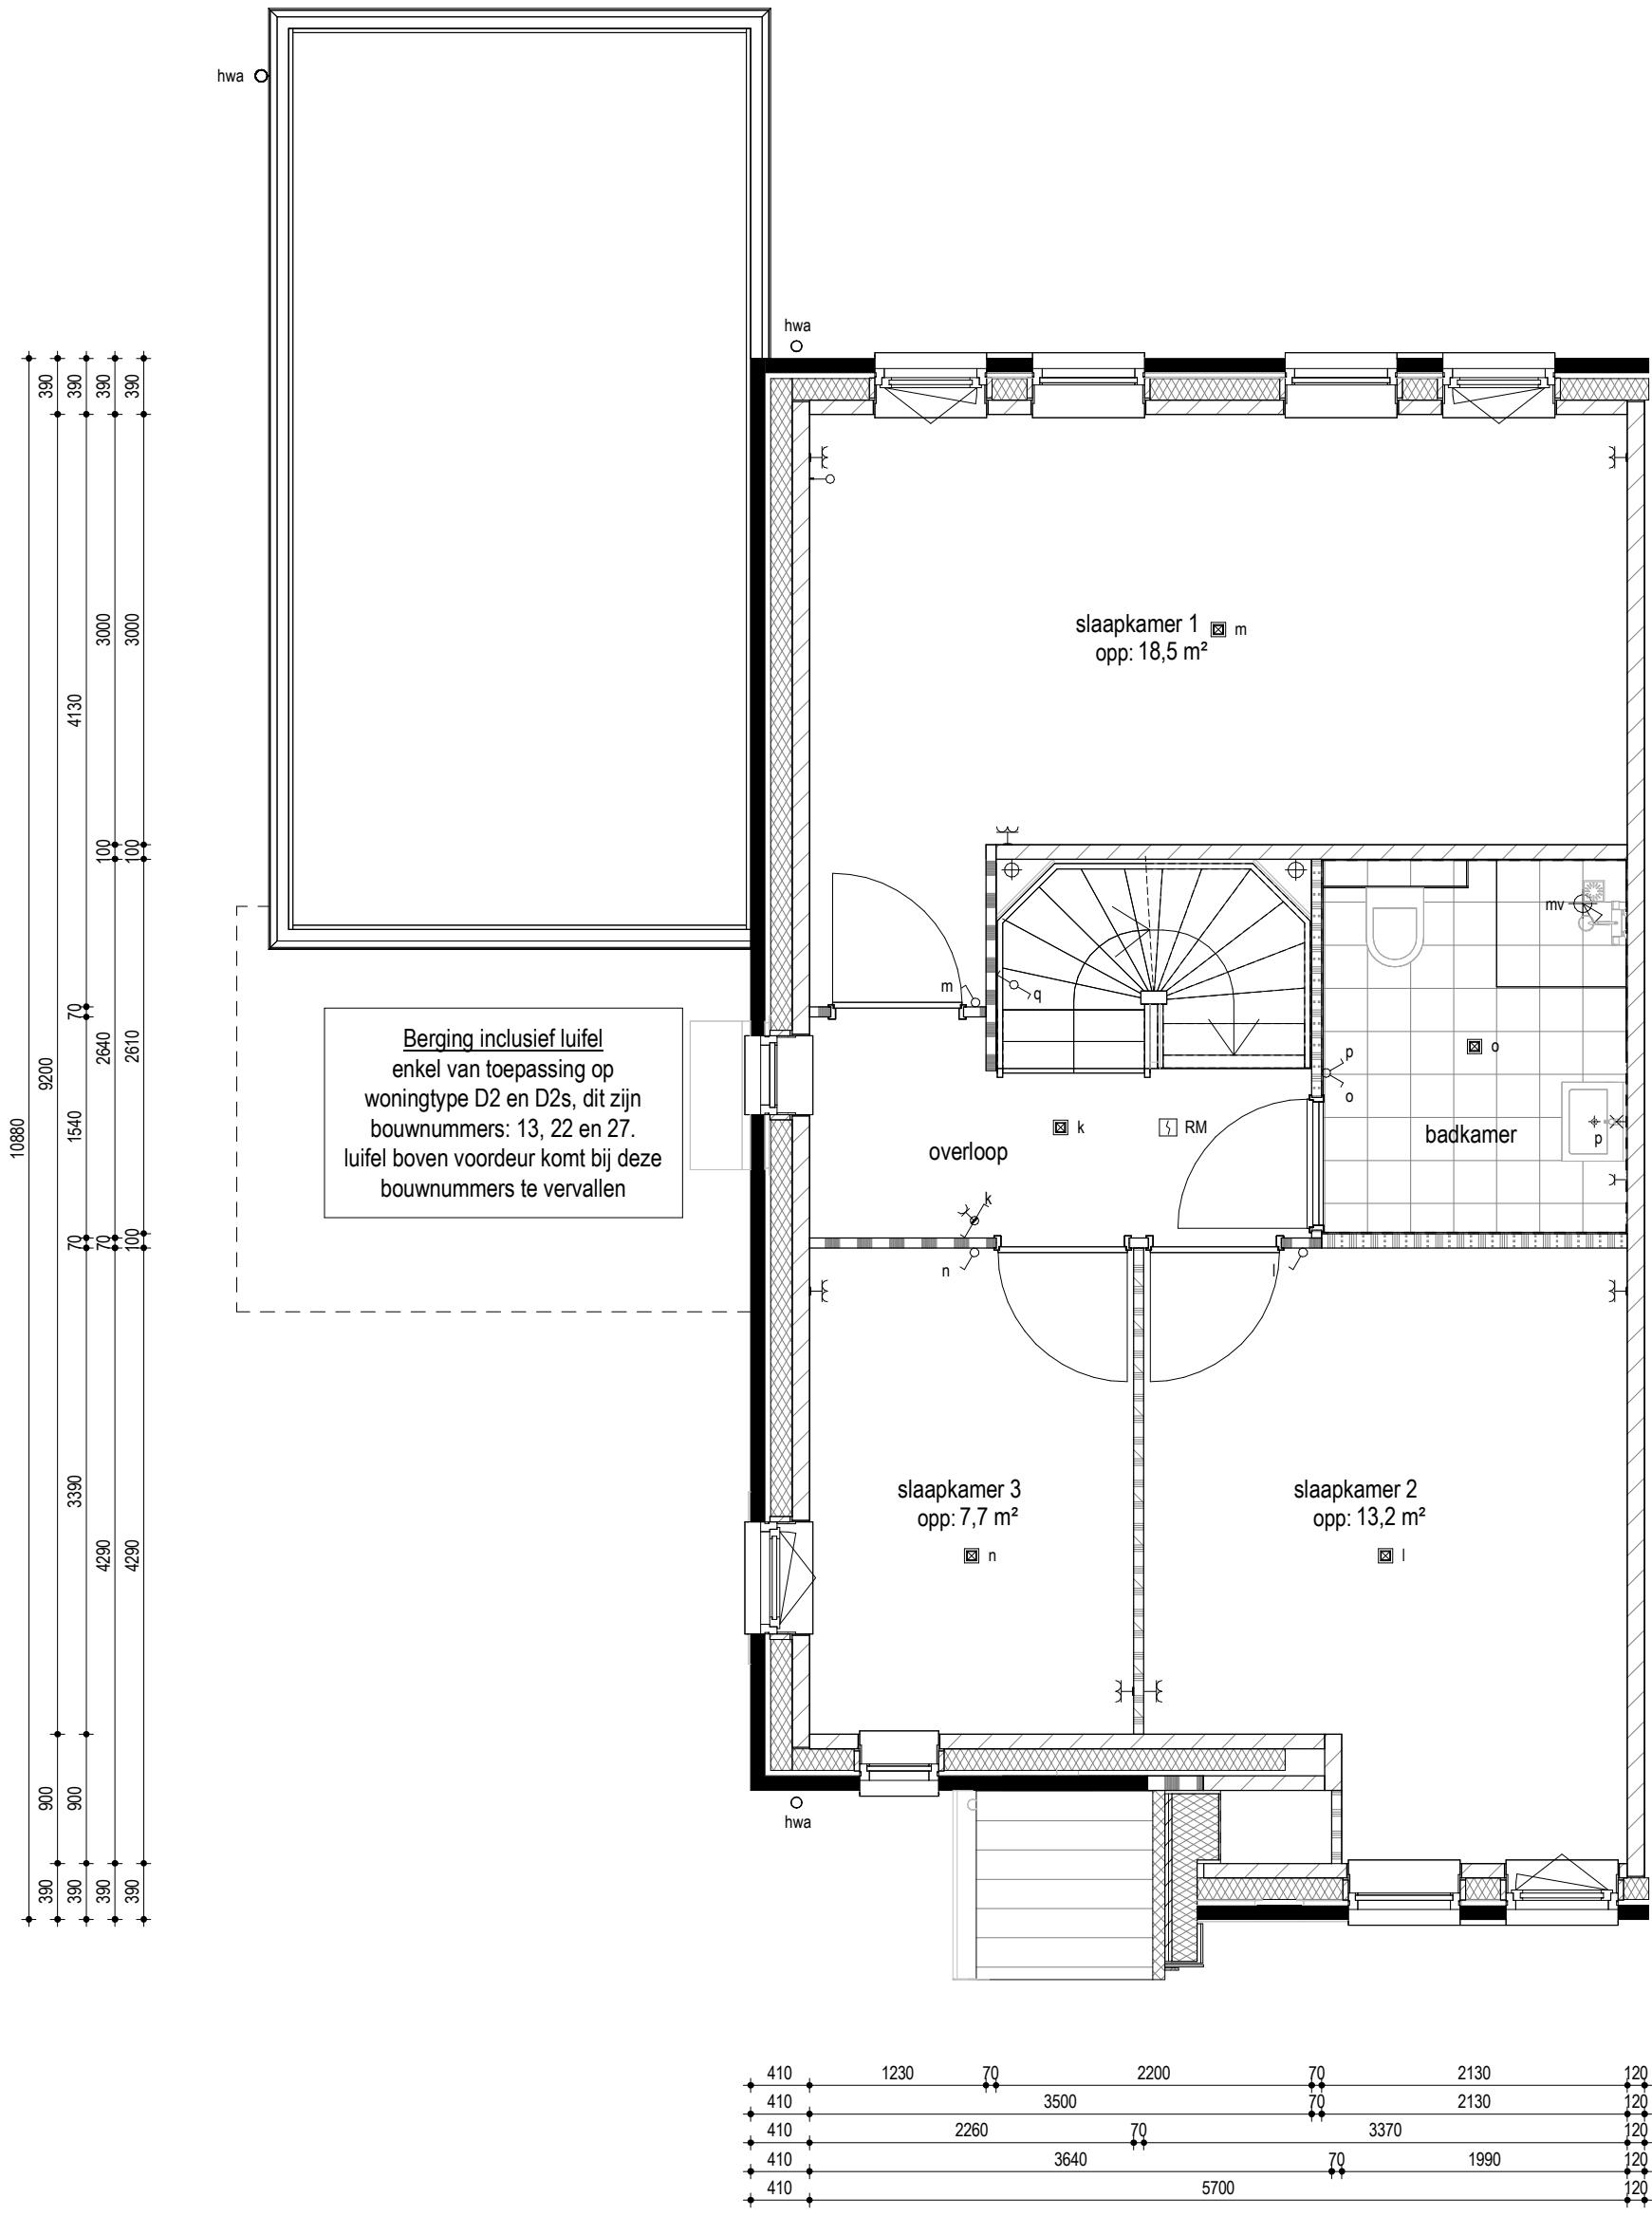

PROJECT :
 OMSCHRIJVING :
 BOUWNUMMER(S) :
 SCHAAL :
 DATUM :

Groessen Bloesemgaarde
 eerste verdieping (type D1sp)
 14, 22, 24, 27 en 29
 1 : 50
 03-09-2024

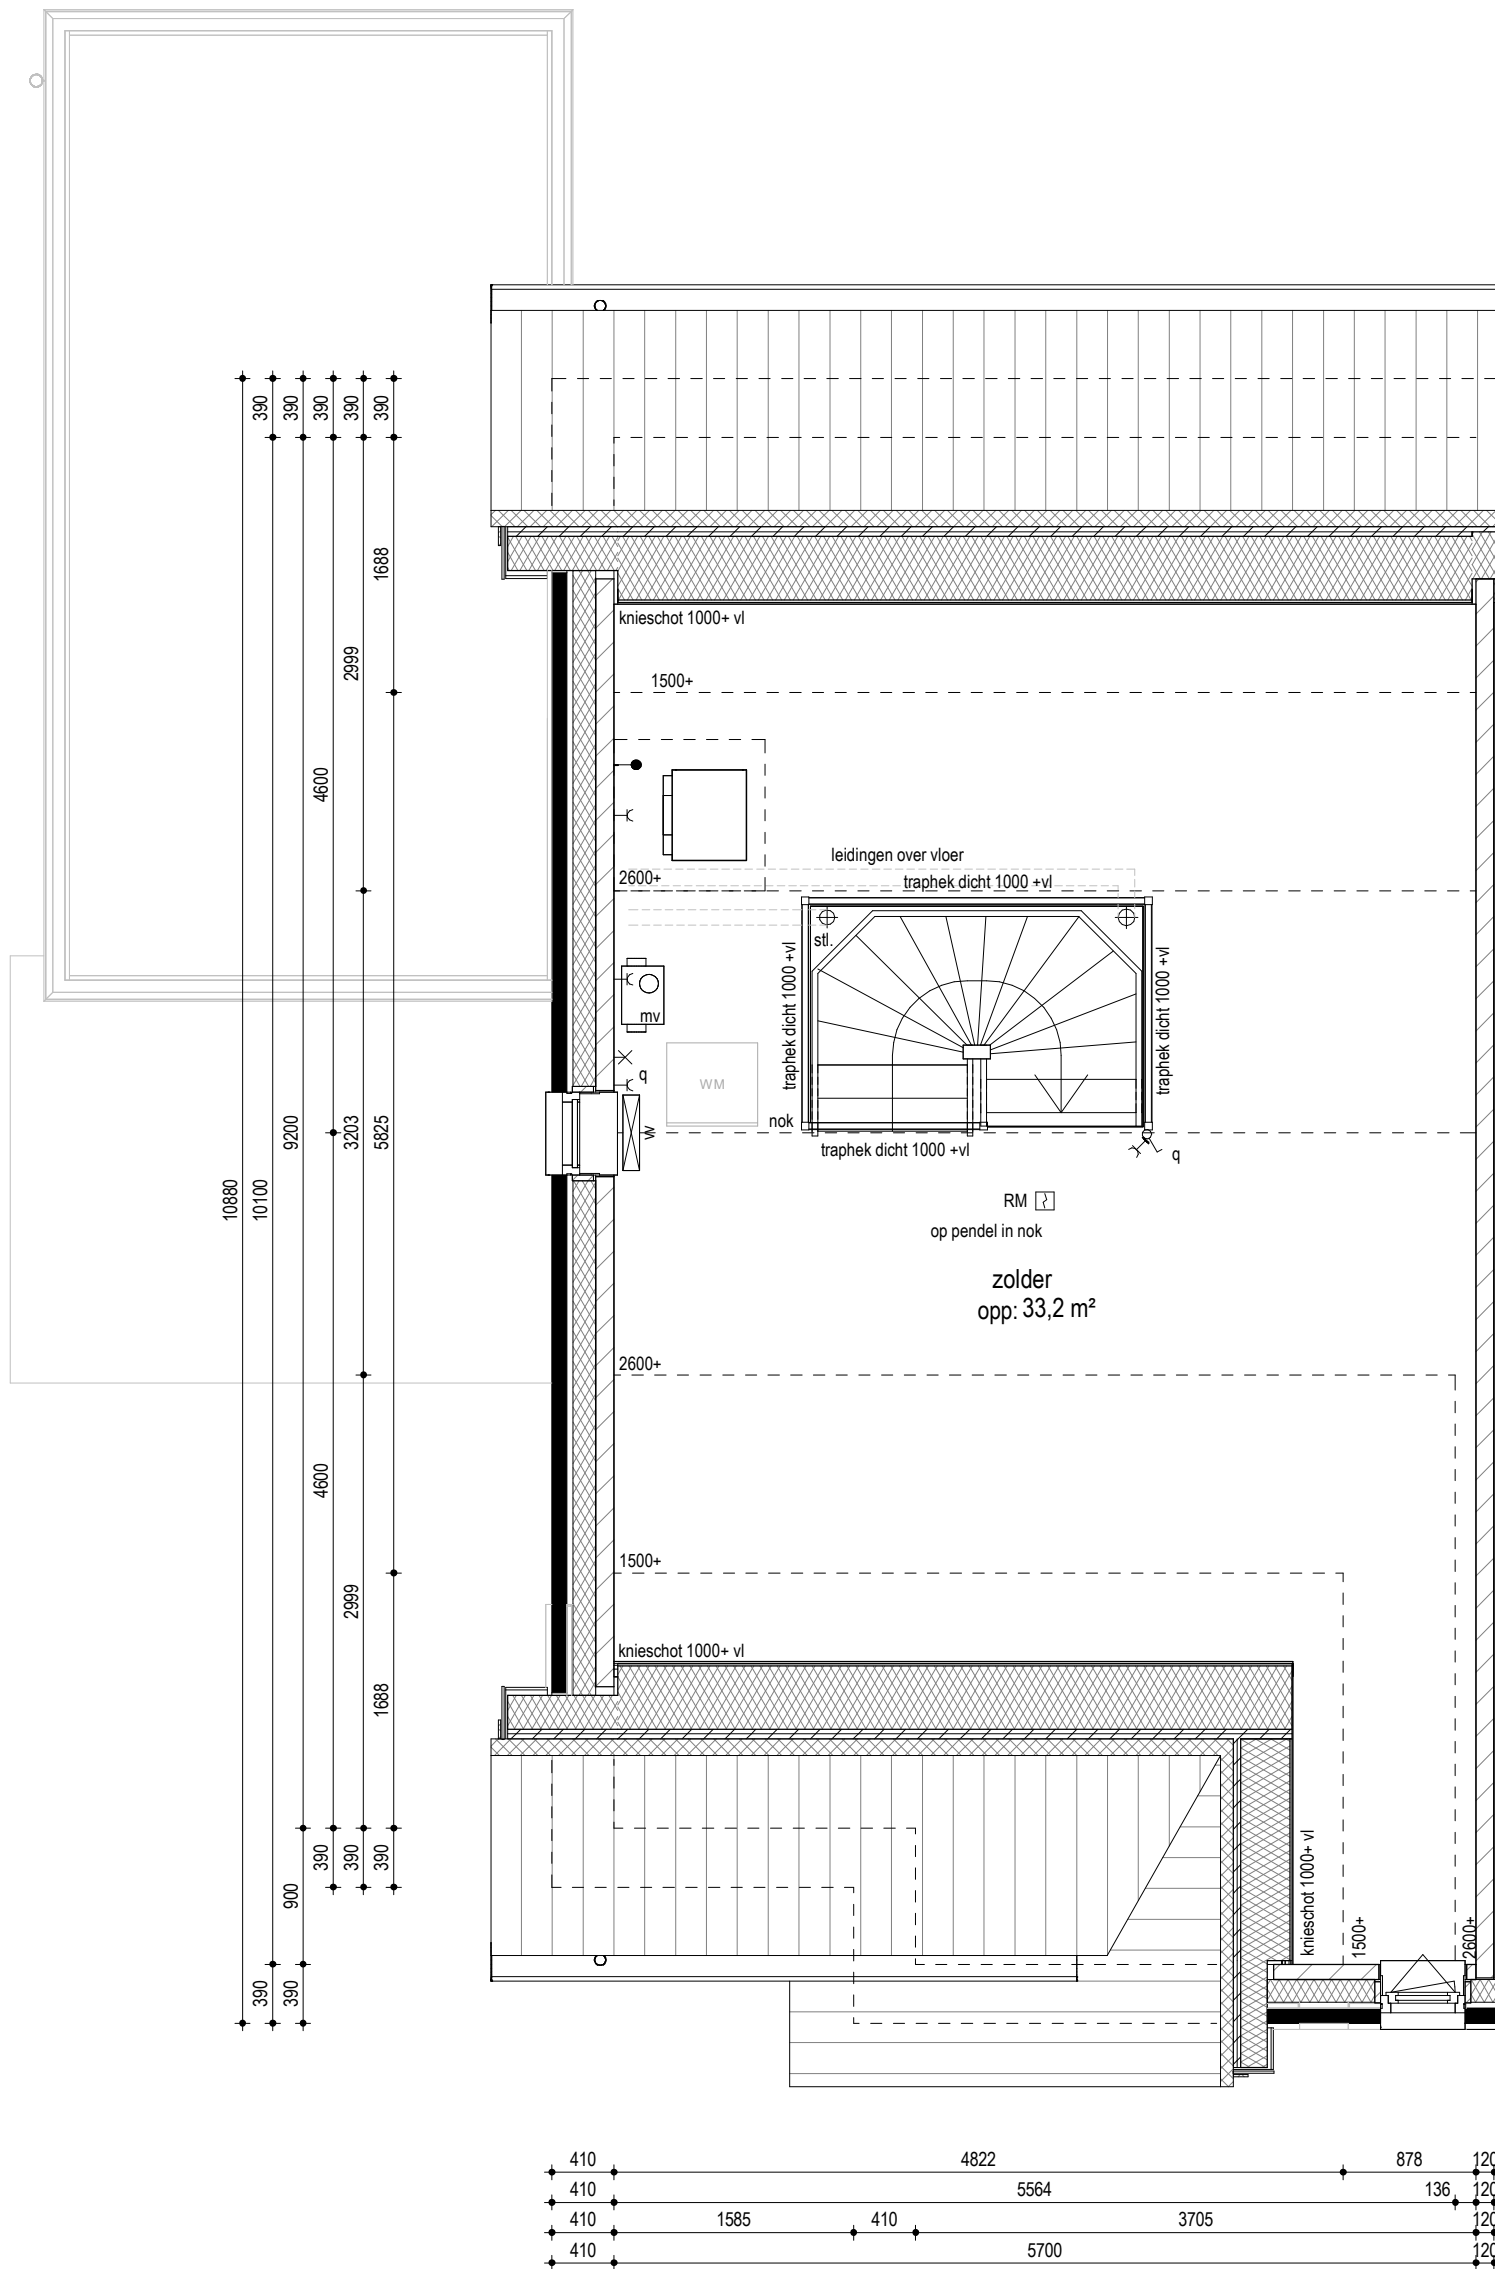

PROJECT :
 OMSCHRIJVING :
 BOUWNUMMER(S) :
 SCHAAL :
 DATUM :


Groessen Bloesemgaarde
 tweede verdieping (type D1sp)
 14, 22, 24, 27 en 29
 1 : 50
 03-09-2024




Vorgevel
 1 : 100



Linker gevel
 1 : 100

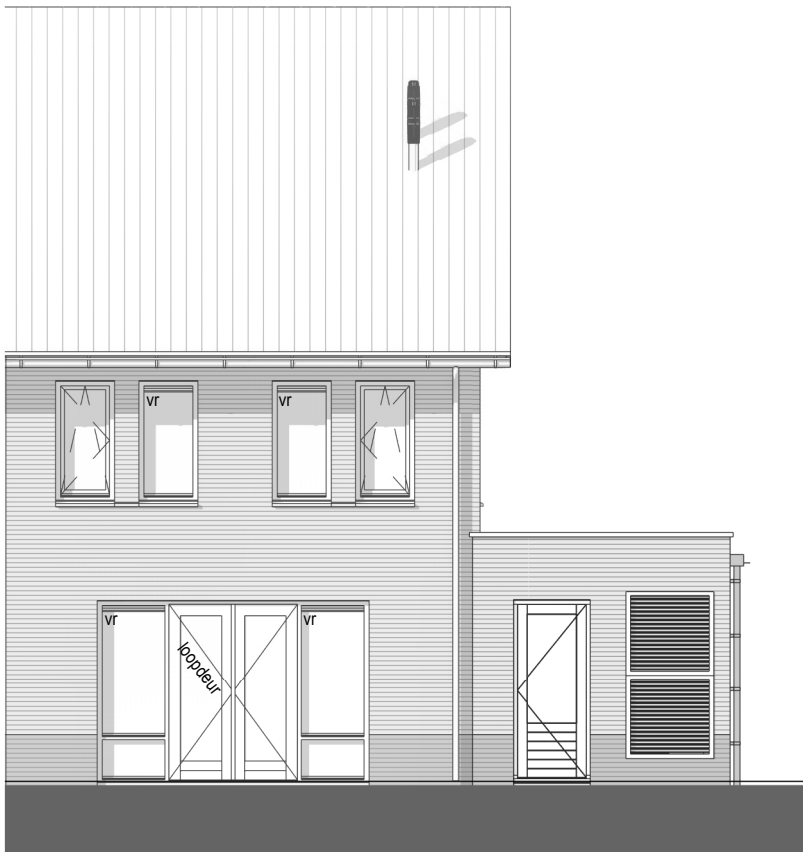

Achtergevel
 1 : 100

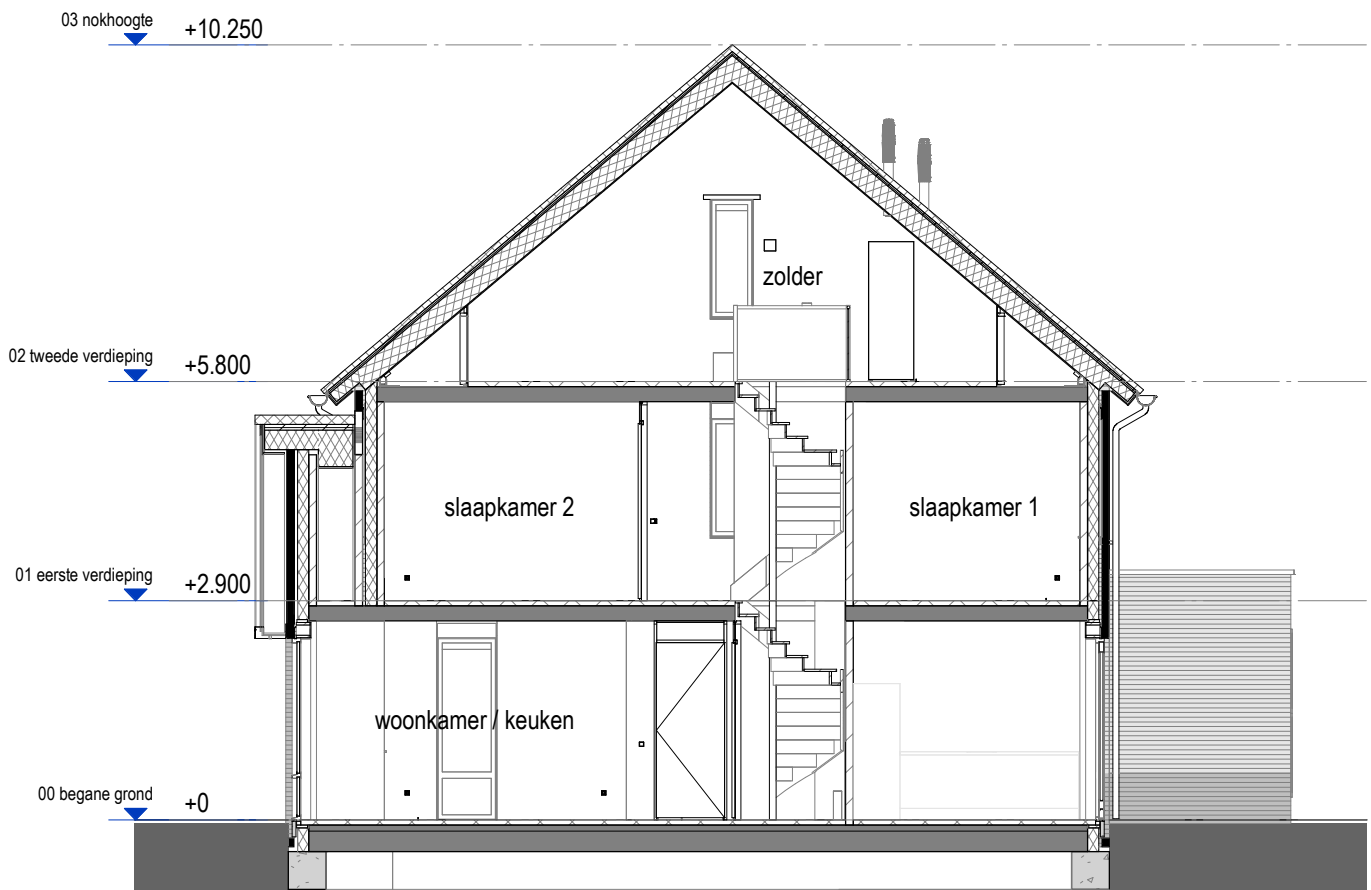

Doorsnede
 1 : 100

PROJECT :	Groessen Bloesemgaarde
OMSCHRIJVING :	gevelaanzichten en doorsnede (type D1sp)
BOUWNUMMER(S) :	14, 22, 24, 27 en 29
SCHAAL :	1 : 100
DATUM :	03-09-2024