

Handtekening:

toilet type H1


Schaal: 1:20



Project: Bloesemgaarde - Groessen

Toilet bnr 26-31 - BG.avs

Datum

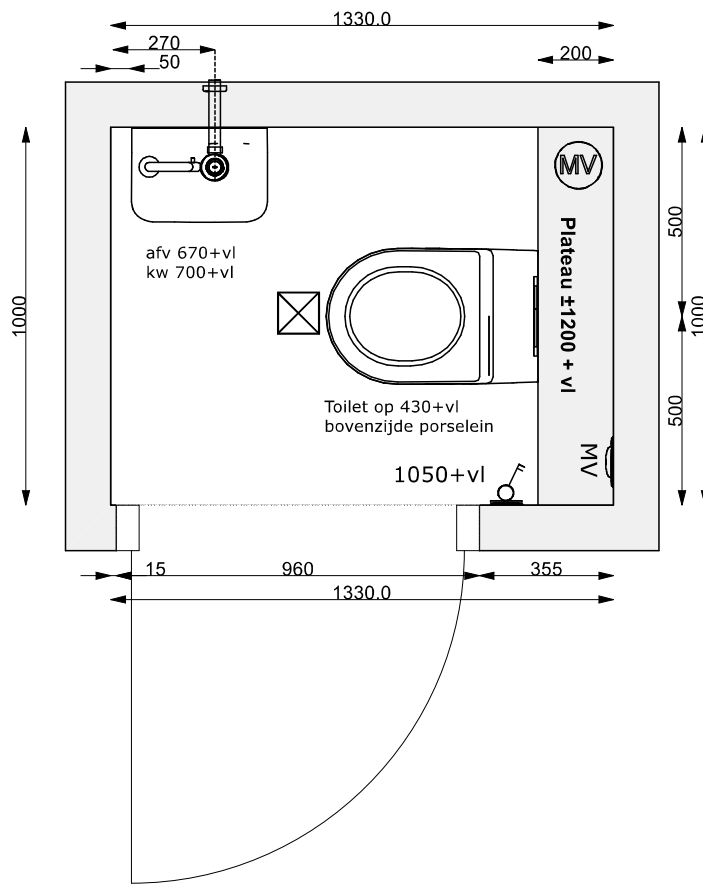

Handtekening:

toilet type H1

Schaal: 1:20



Project: Bloesemgaarde - Groessen

Toilet bnr 26-31 - VERD.avs

Datum