


PROJECT	:	Groessen Bloesemgaarde
OMSCHRIJVING	:	eerste verdieping (type D1)
BOUWNUMMER(S)	:	13, 23, 25, 28 en 30
SCHAAL	:	1 : 50
DATUM	:	03-09-2024



PROJECT :
 OMSCHRIJVING :
 BOUWNUMMER(S) :
 SCHAAL :
 DATUM :


Groessen Bloesemgaarde
 tweede verdieping (type D1)
 13, 23, 25, 28 en 30
 1 : 50
 03-09-2024

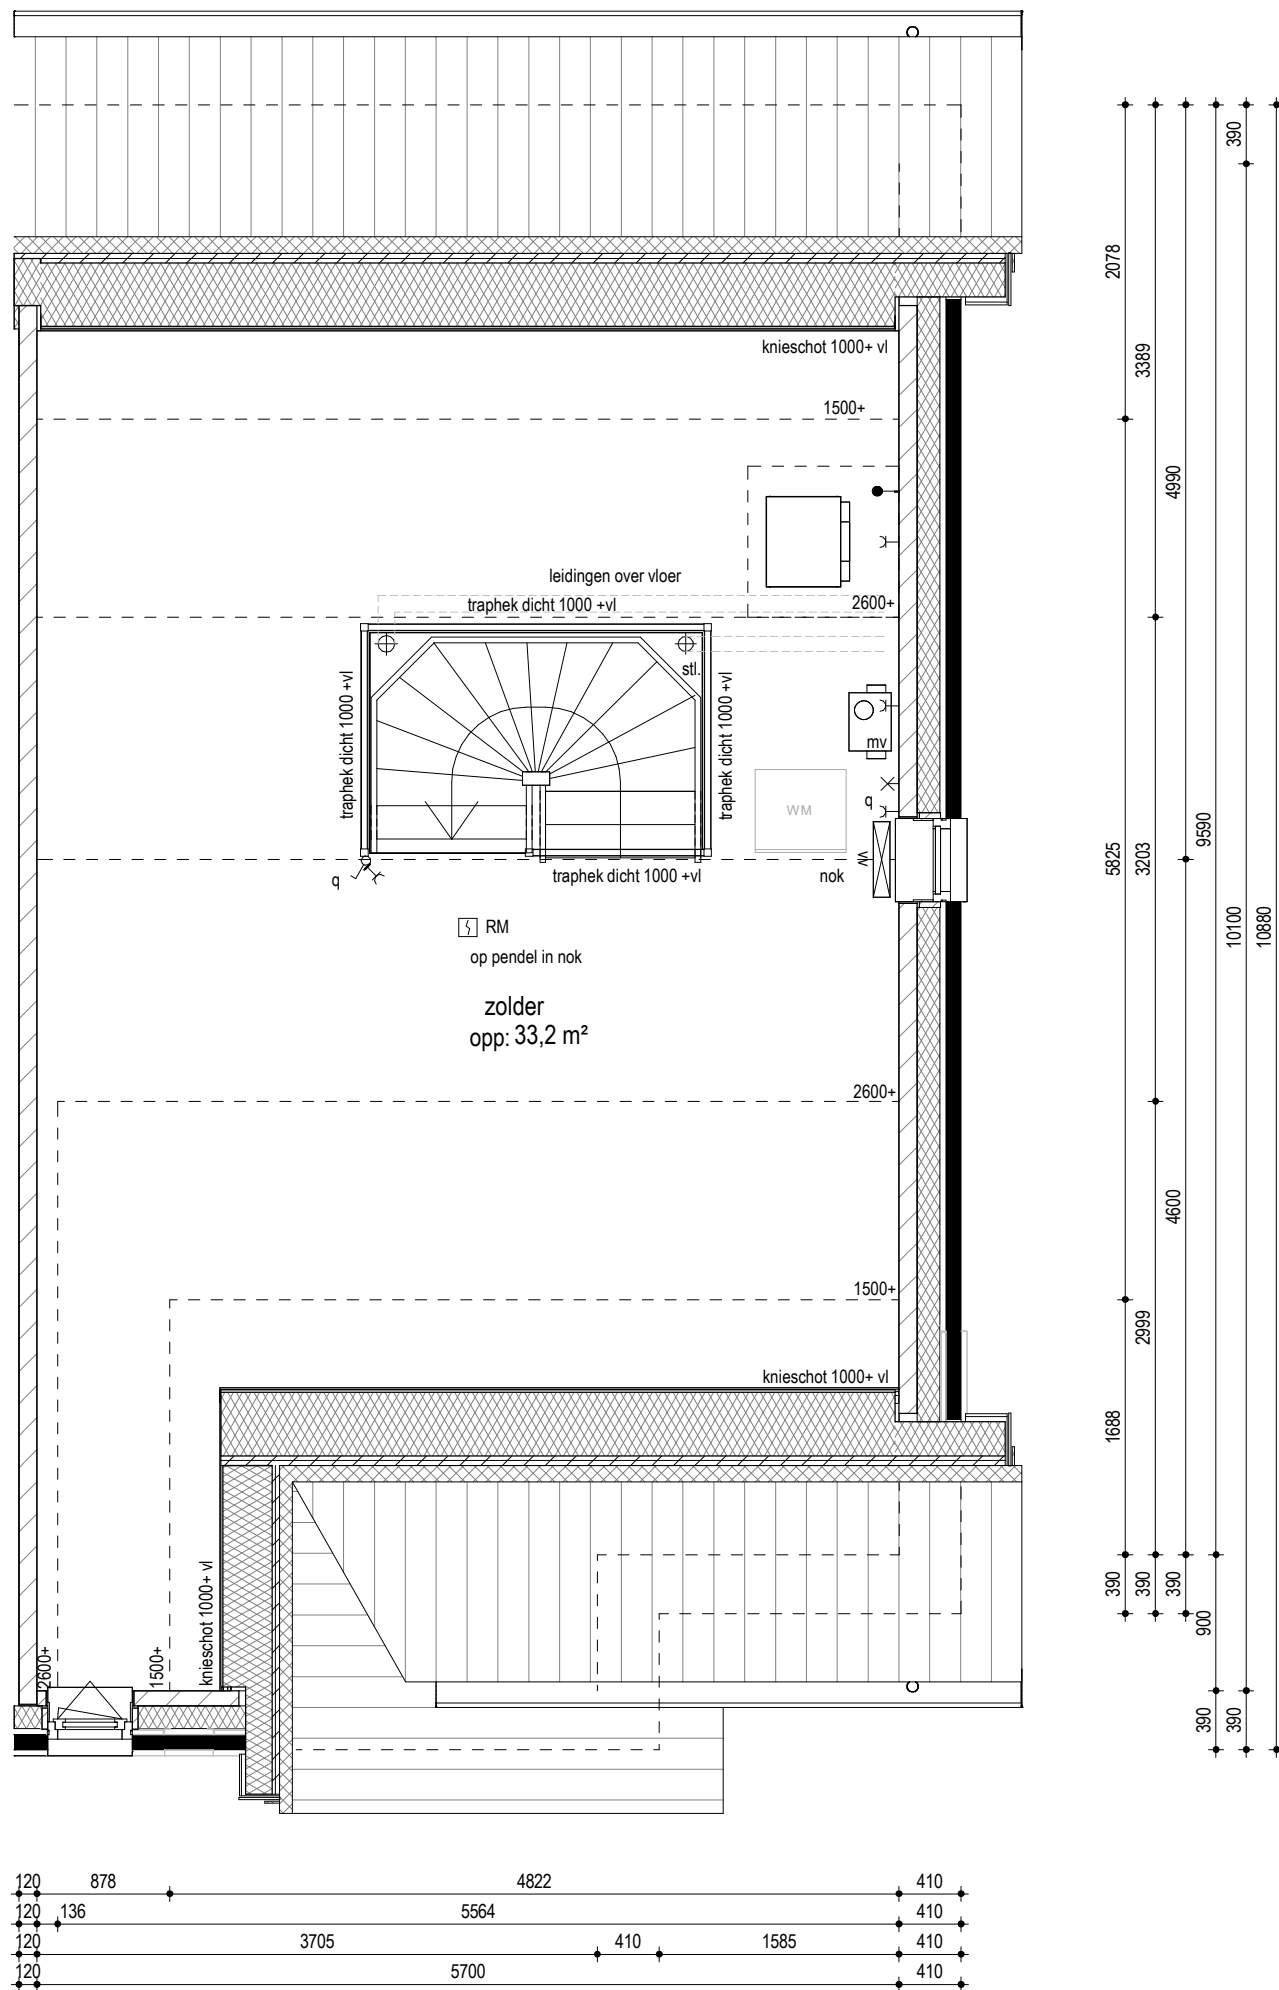


Vorgevel
 1 : 100



Rechter gevel
 1 : 100

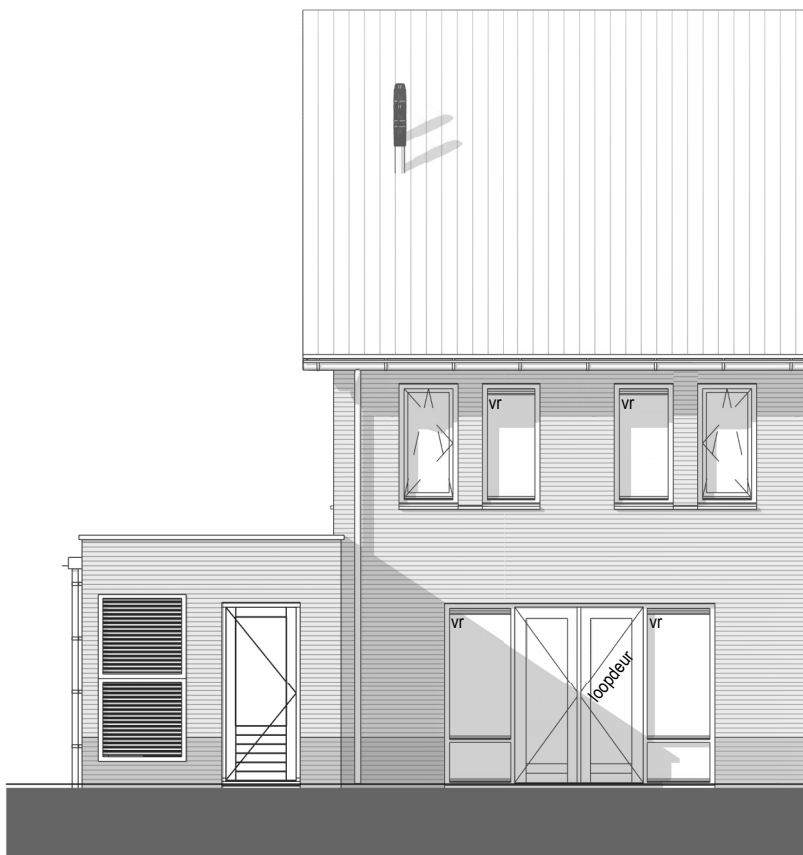

Achtergevel
 1 : 100

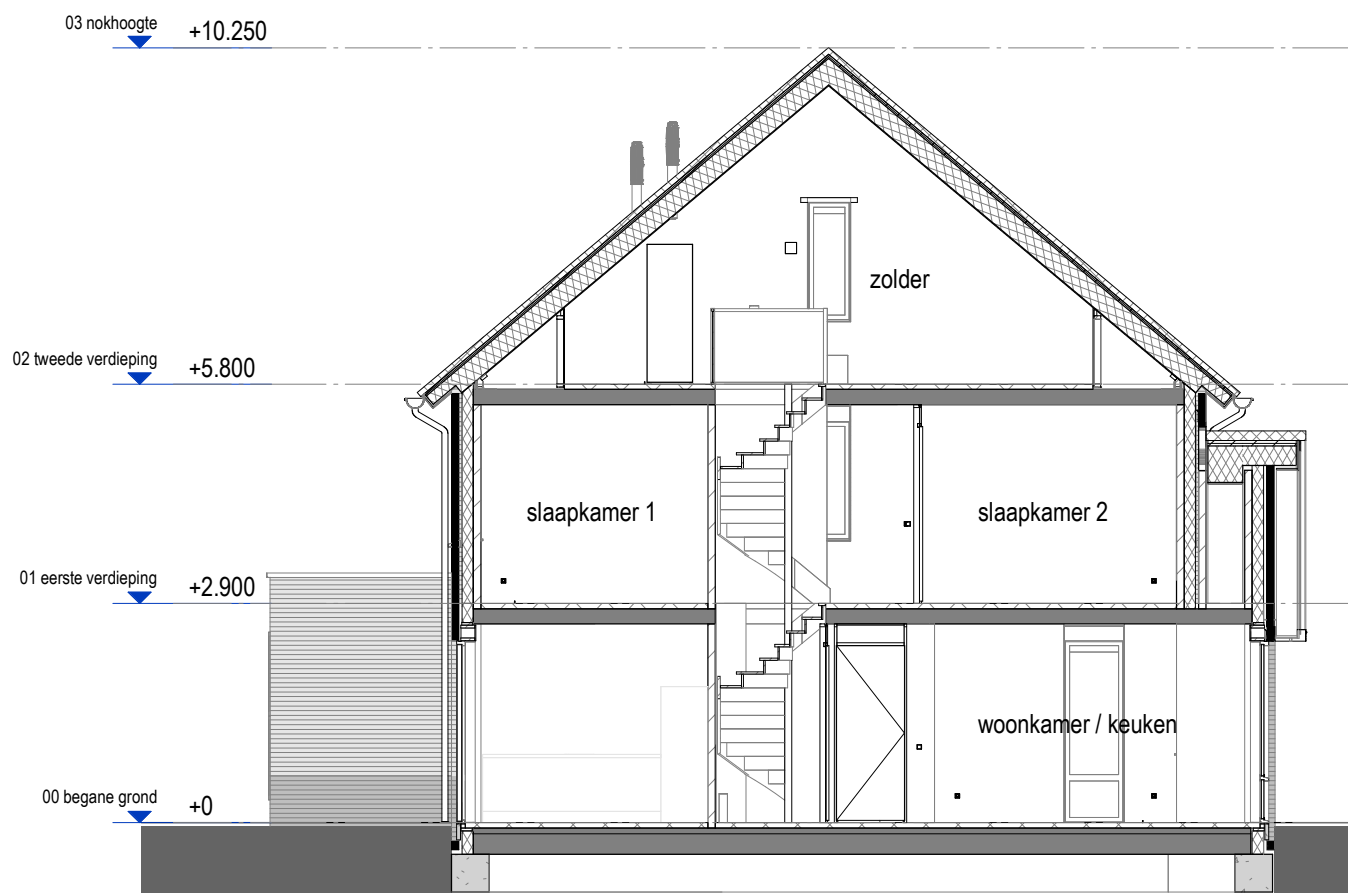

Doorsnede
 1 : 100

PROJECT	:	Groessen Bloesemgaarde
OMSCHRIJVING	:	gevelaanzichten en doorsnede (type D1)
BOUWNUMMER(S)	:	13, 23, 25, 28 en 30
SCHAAL	:	1 : 100
DATUM	:	03-09-2024