




PROJECT	:	Groessen Bloesemgaarde
OMSCHRIJVING	:	begane grond (type K1)
BOUWNUMMER(S)	:	33, 34, en 35
SCHAAL	:	1 : 50
DATUM	:	03-09-2024

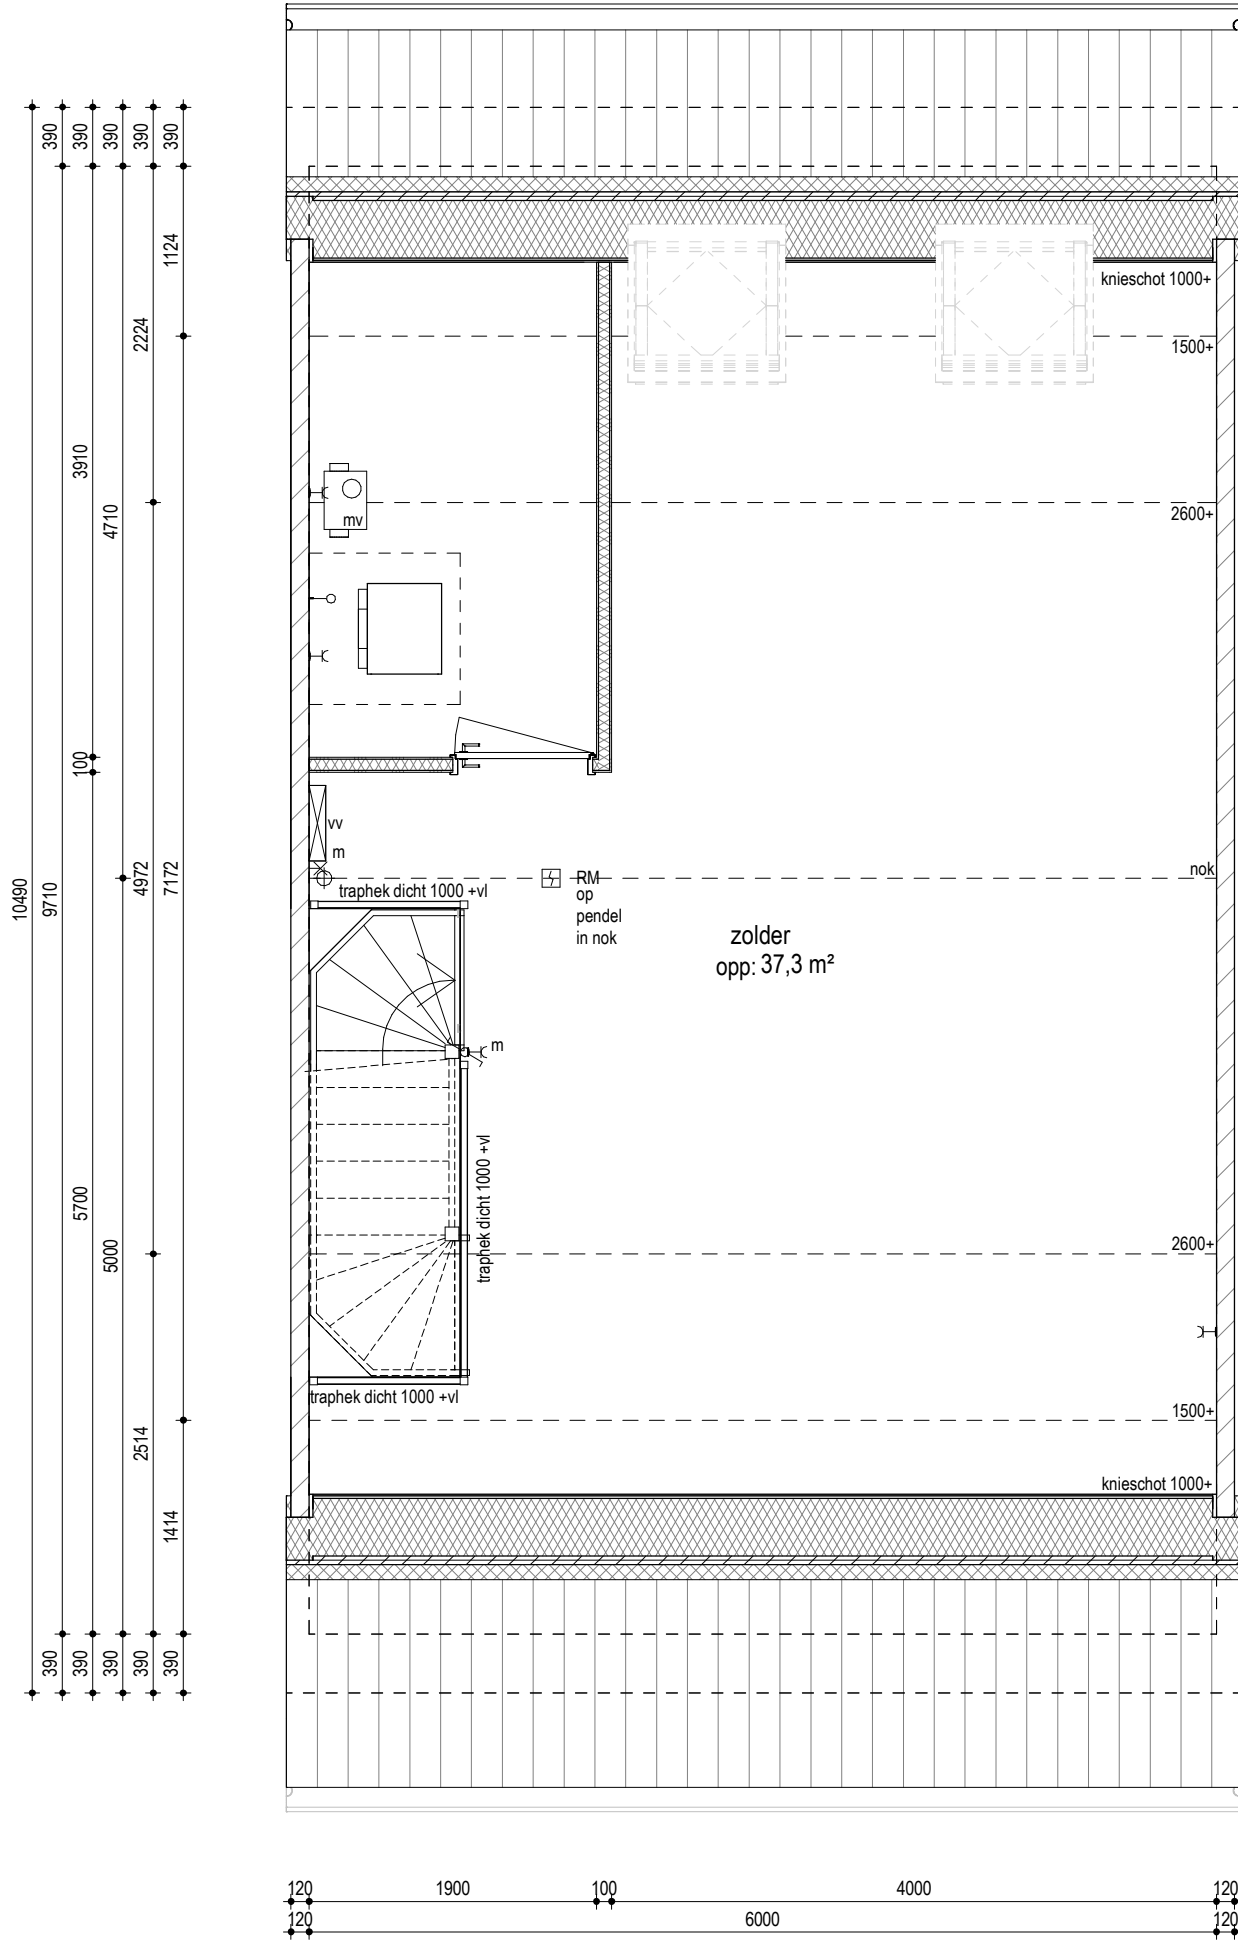


PROJECT	:	Groessen Bloesemgaarde
OMSCHRIJVING	:	eerste verdieping (type K1)
BOUWNUMMER(S)	:	33, 34 en 35
SCHAAL	:	1 : 50
DATUM	:	03-09-2024

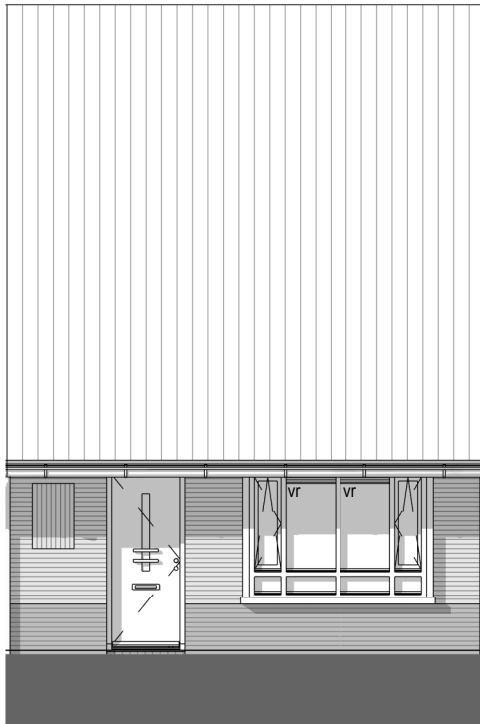

Vorgevel
 1 : 100

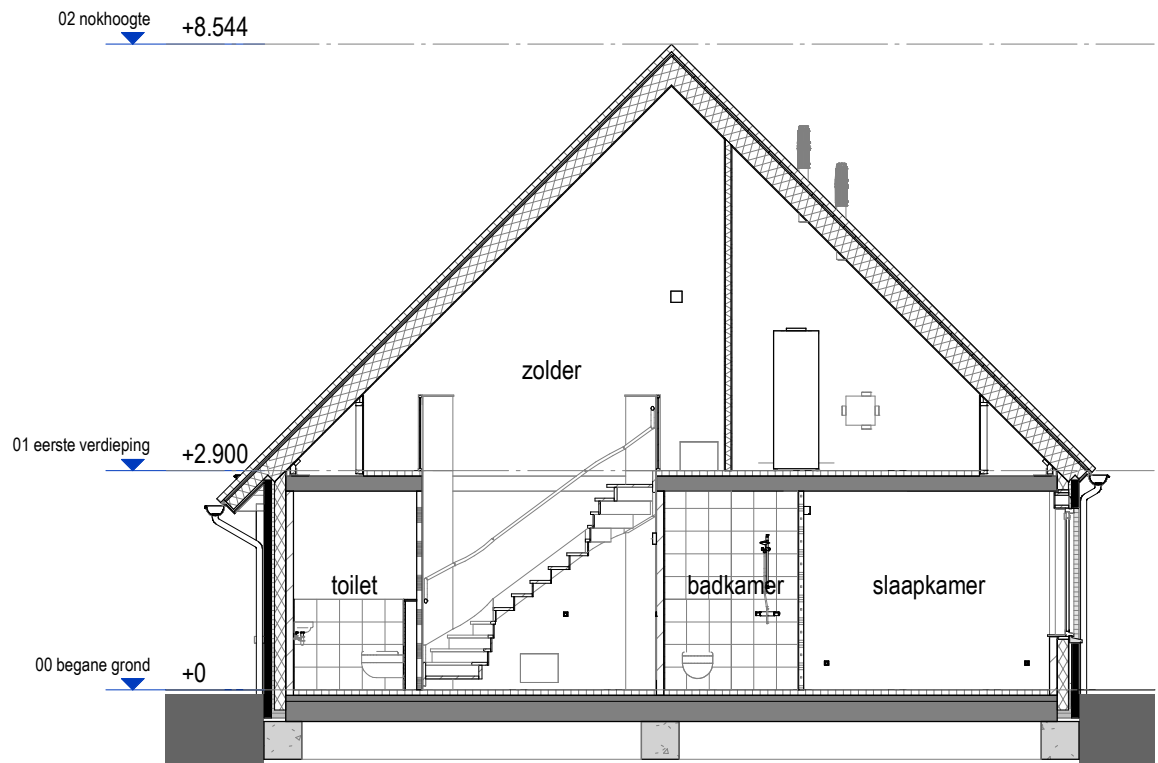

Doorsnede
 1 : 100

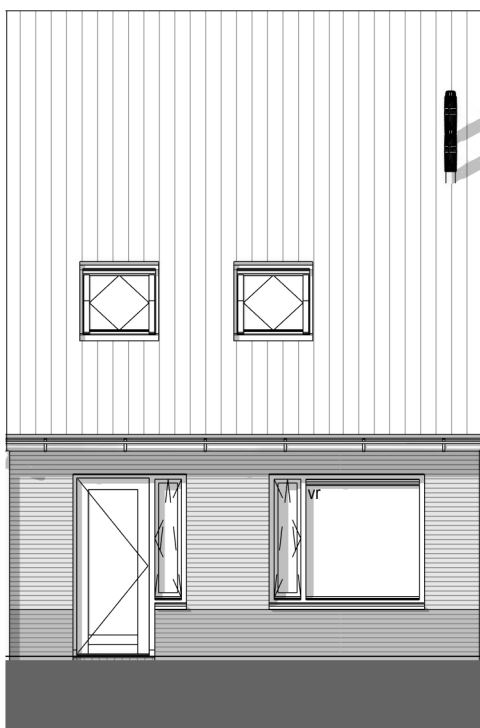

Achtergevel
 1 : 100

PROJECT	:	Groessen Bloesemgaarde
OMSCHRIJVING	:	gevelaanzichten en doorsnede (type K1)
BOUWNUMMER(S)	:	33,34 en 35
SCHAAL	:	1 : 100
DATUM	:	03-09-2024